


境界確定図

協議地: 泉南郡熊取町〇〇二丁目150番2

平面図
S=1/250 以上

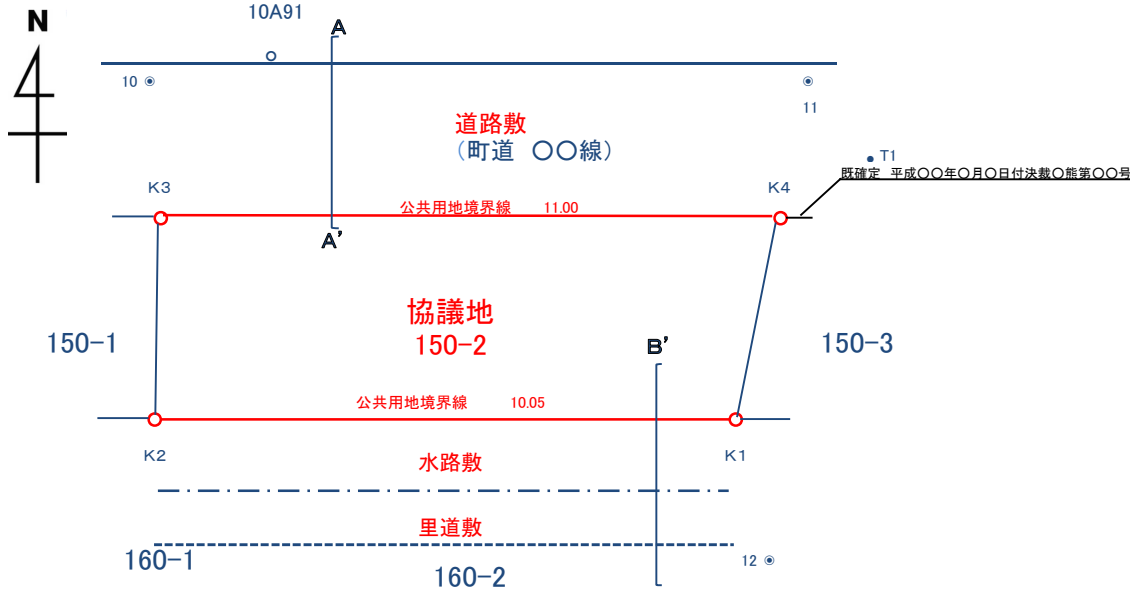



凡例
朱線: 公共用地境界線
単位: メートル

立会 令和〇〇年△△月□□日
承諾 所有地と公共用地(道路敷・水路敷・里道敷)との境界は
現地並びに図面に表示されたとおりで異議ありません。

協議地	泉南郡熊取町〇〇二丁目150番2	
	住所 氏名	実印
土地所有者	住所 氏名	
	実印	
相隣地	泉南郡熊取町〇〇二丁目150番1	
	住所 氏名	認印
相隣地	泉南郡熊取町〇〇二丁目150番3	
	被相続人 ××△△ 相続人	認印
土地所有者	住所 氏名	
	認印	
対側地	泉南郡熊取町〇〇二丁目160番1、160番2	
	住所 氏名	認印
利害関係者	住所 氏名	
	認印	
利害関係者	住所 氏名	
	認印	

	点名	X座標	Y座標	境界標の種類
境界点	K1			金属標
	K2			金属標
	K3			金属標
	K4			金属標
トラバ 点	T1			金属鉋
	T2			金属鉋
引照点	10			金属鉋
	11			金属鉋
	12			金属鉋

断面図
S=1/100 以上

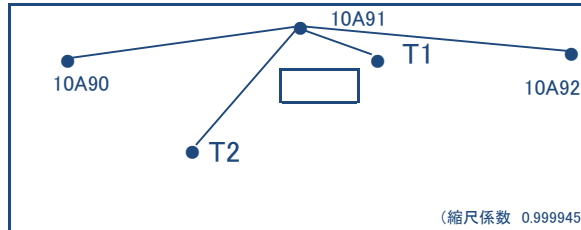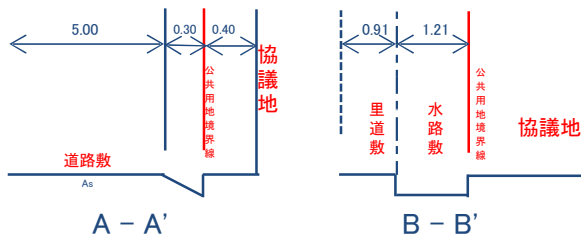

名称	X	Y	縮尺係数	標識
10A90			0.999945	金属標
10A91			0.999945	金属標
10A92			0.999945	金属標

境界確定図	
測量年月日	令和 年 月 日
作成年月日	令和 年 月 日
作成者	住所 氏名 連絡先(TEL-FAX) 資格登録番号
	職印

確定線は、協議地と公共用地(道路敷・水路敷・里道敷)との境界を示すものであり、他の境界を示すものではありません。

(縮尺係数 0.999945)