


# 熊取永楽墓苑巻石図面

区画番号 \_\_\_\_\_

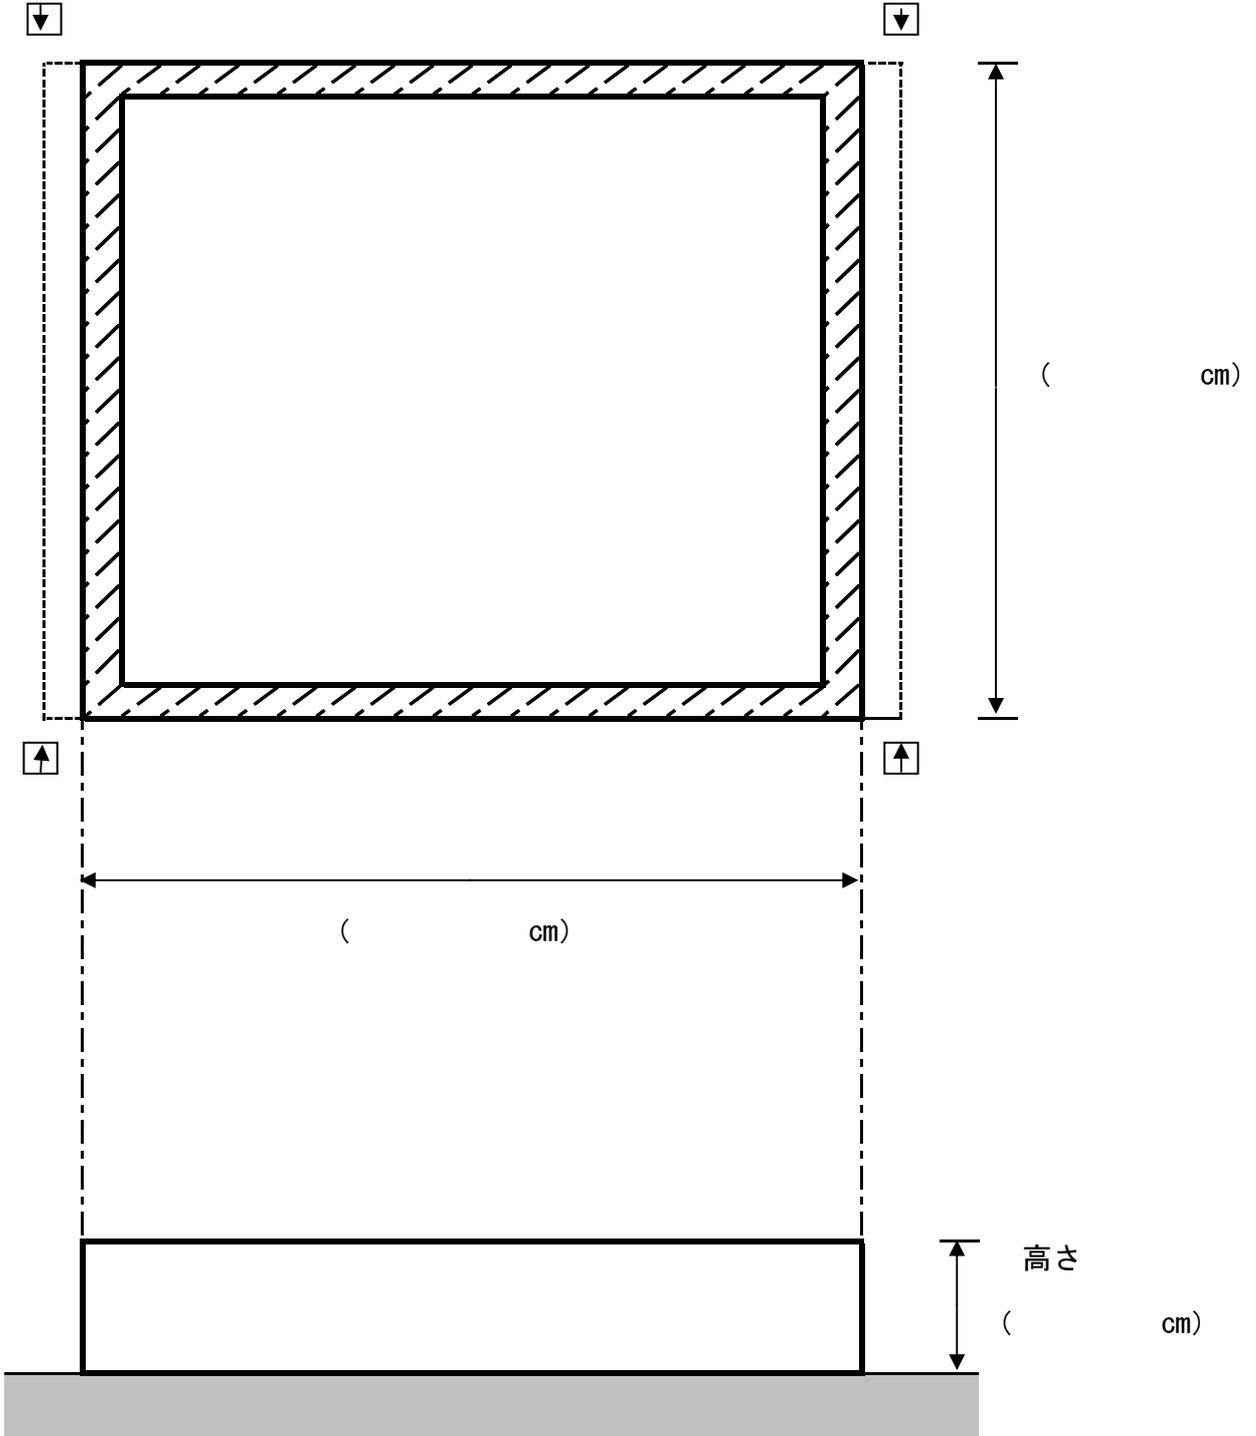

材料は、建築用空洞ブロックにて施工予定