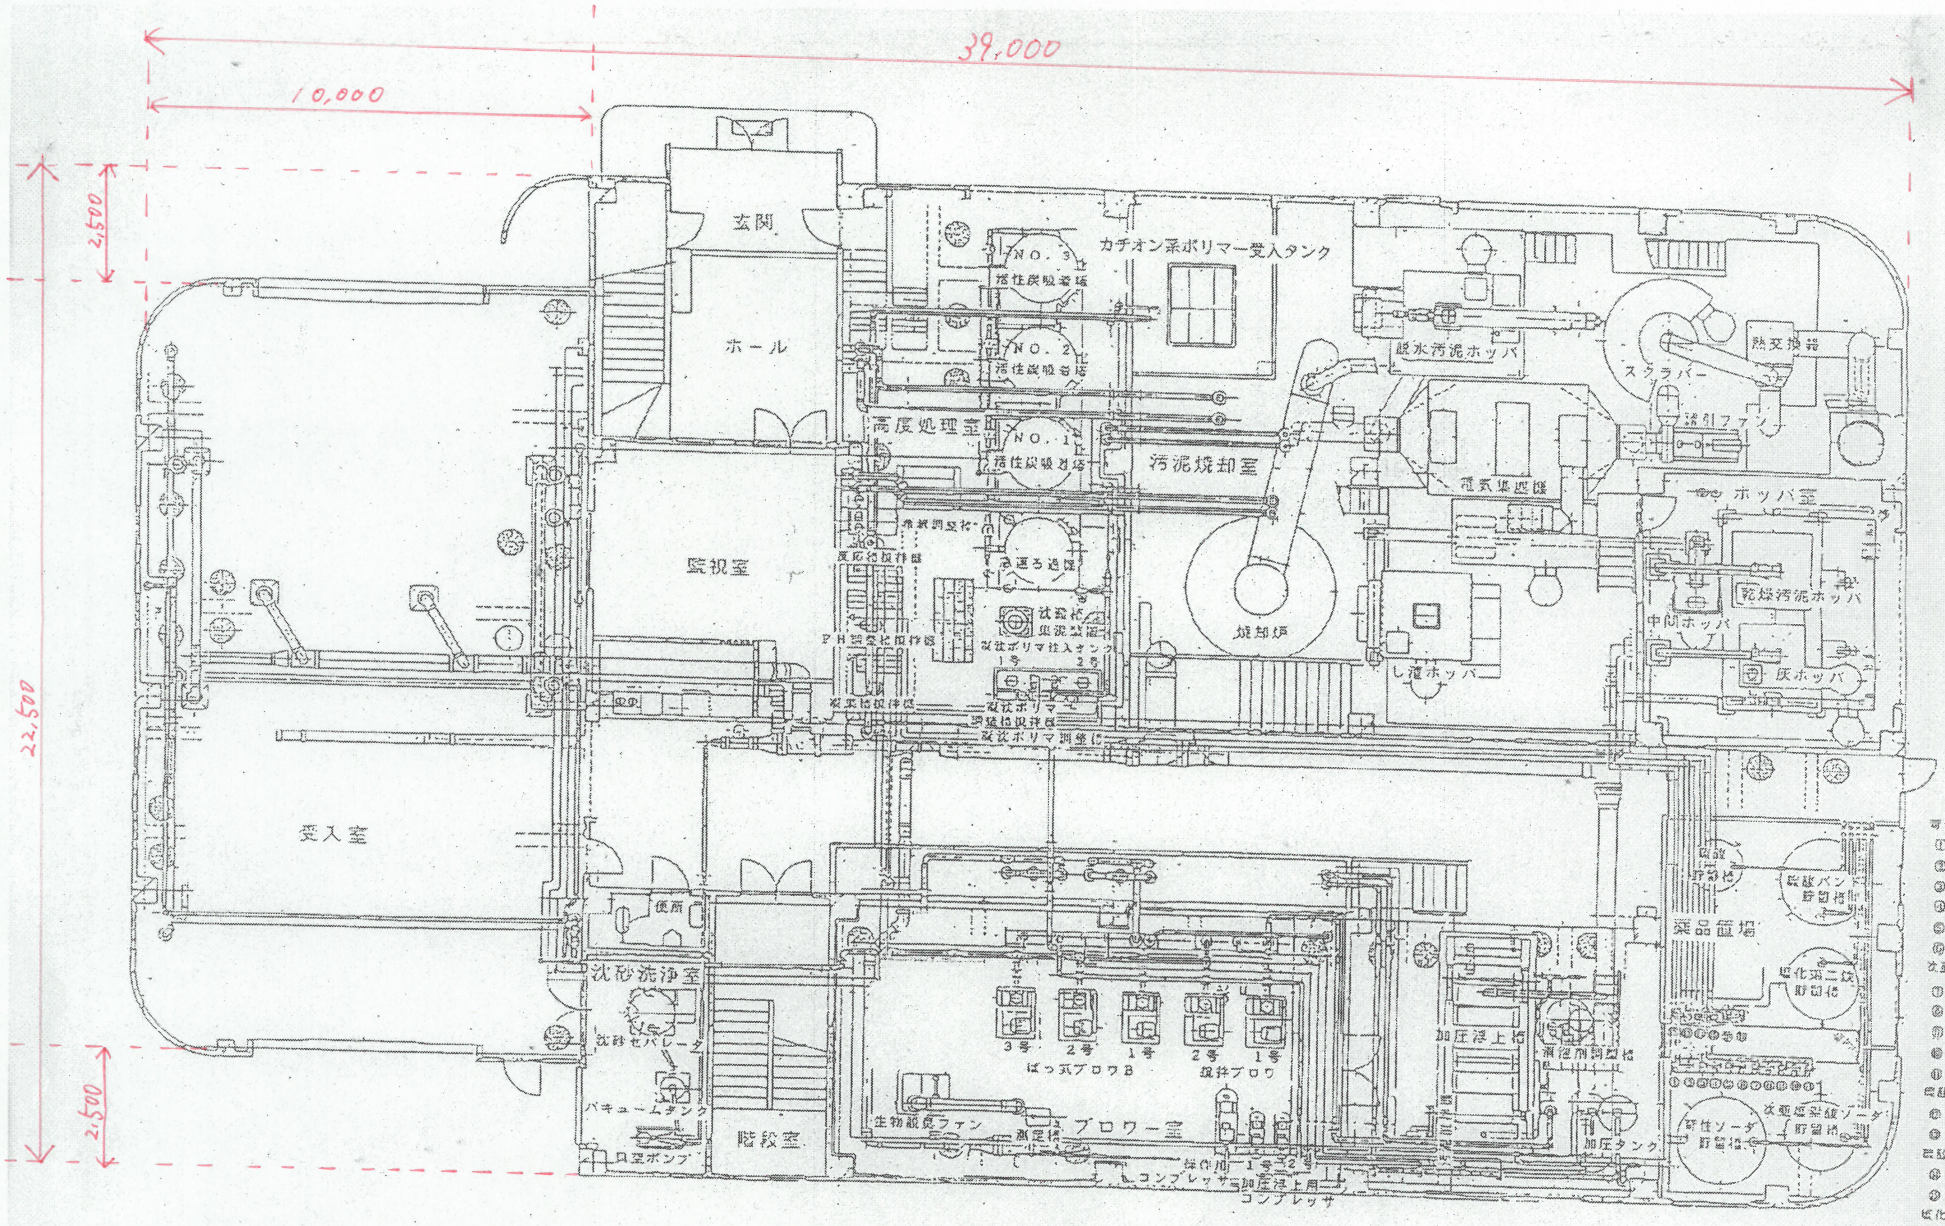
39,000
10,000
2,500
22,500
2,500
玄関
ホール
監視室
受入室
高度処理室
汚泥焼却室
焼却炉
カチオン系ポリマー受入タンク
活性炭吸着塔
NO. 3
NO. 2
NO. 1
脱水汚泥ホッパ
スクラバー
熱交換器
誘引ファン
電気集塵機
ホッパ室
乾燥汚泥ホッパ
中間ホッパ
灰ホッパ
し渣ホッパ
薬品置場
次亜塩素酸ソーダ注入ポンプ
① 脱臭用 1号
② 脱臭用 2号
③ 凝縮用 1号
④ 凝縮用 2号
⑤ スクラバ用 1号
⑥ スクラバ用 2号
次亜塩素酸ソーダ注入ポンプ
⑦ 脱臭用 1号
⑧ 脱臭用 2号
⑨ 凝縮用 1号
⑩ 凝縮用 2号
⑪ 焼却用
硫酸注入ポンプ
⑫ 1号
⑬ 2号
硫酸バンド注入ポンプ
⑭ 1号
⑮ 2号
塩化第二鉄注入ポンプ
⑯ 1号
⑰ 2号
沈砂洗浄室
沈砂セパレータ
バキュームタンク
真空ポンプ
便所
階段室
ブロワー室
ばっ気ブロワB
3号
2号
1号
2号
1号
ばっ気ブロワ
生物脱臭ファン
測定機
コンプレッサ
加圧浮上機
加圧タンク
凝集剤貯留槽
硫酸貯留槽
塩化第二鉄貯留槽
次亜塩素酸ソーダ貯留槽
苛性ソーダ貯留槽
熊取町立大原衛生公苑
1F配置図

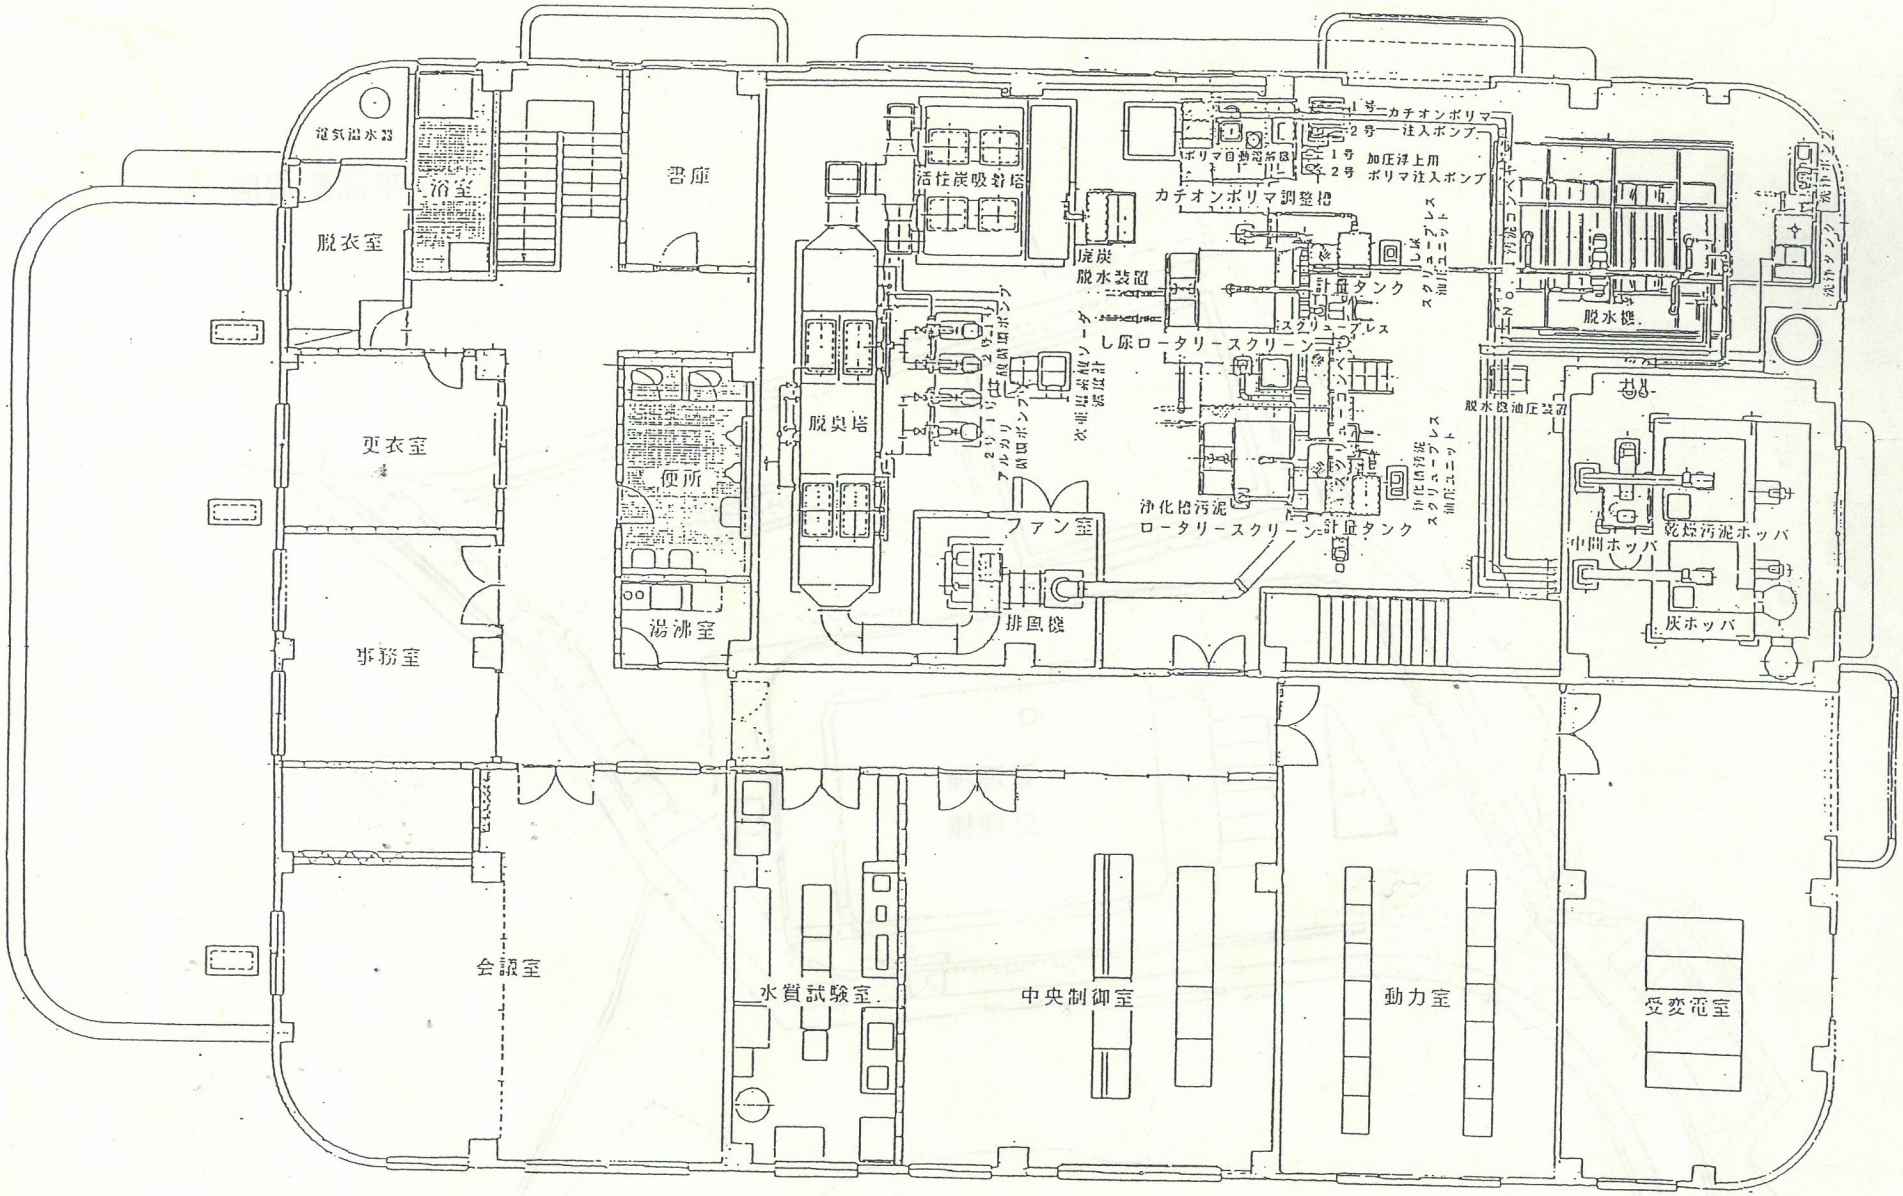

熊取町立大原衛生公苑

2F配置図

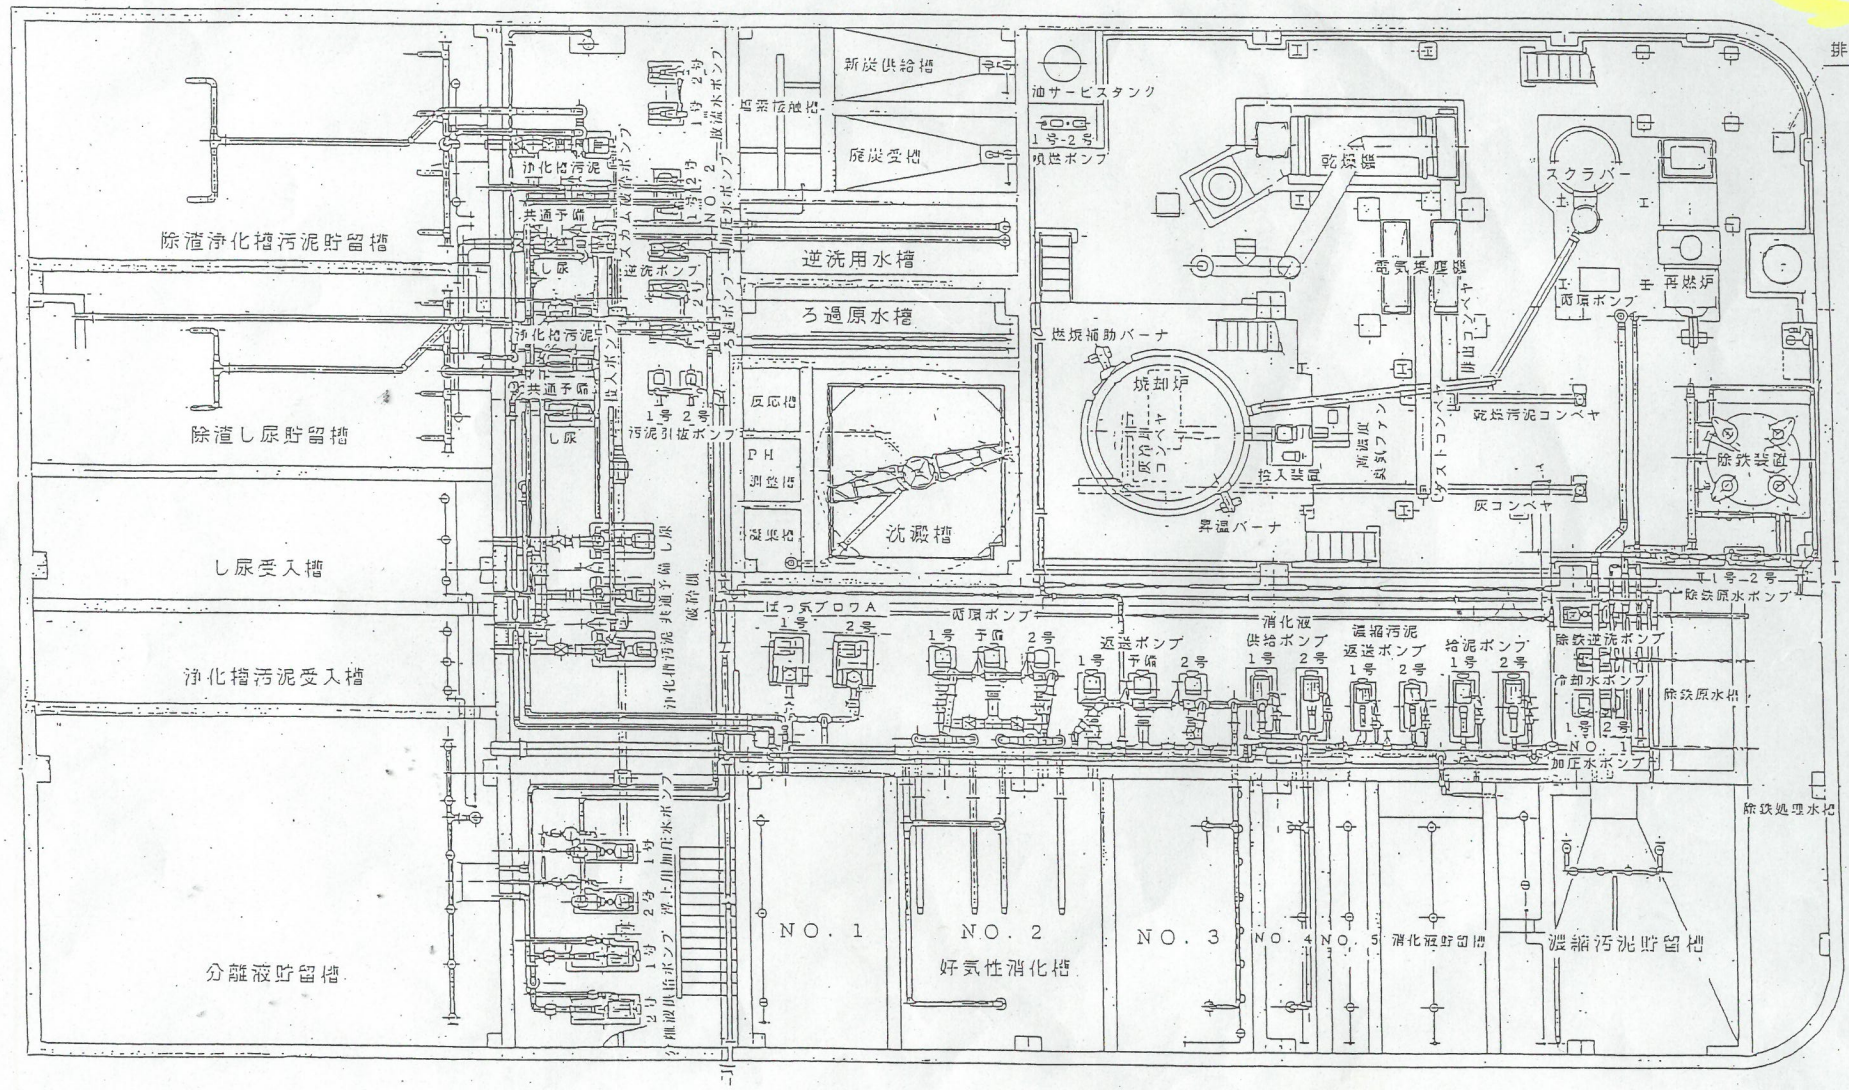

熊取町立大原衛生公苑

B1F配置図