




令和5年度  
下水道工事等予定箇所図

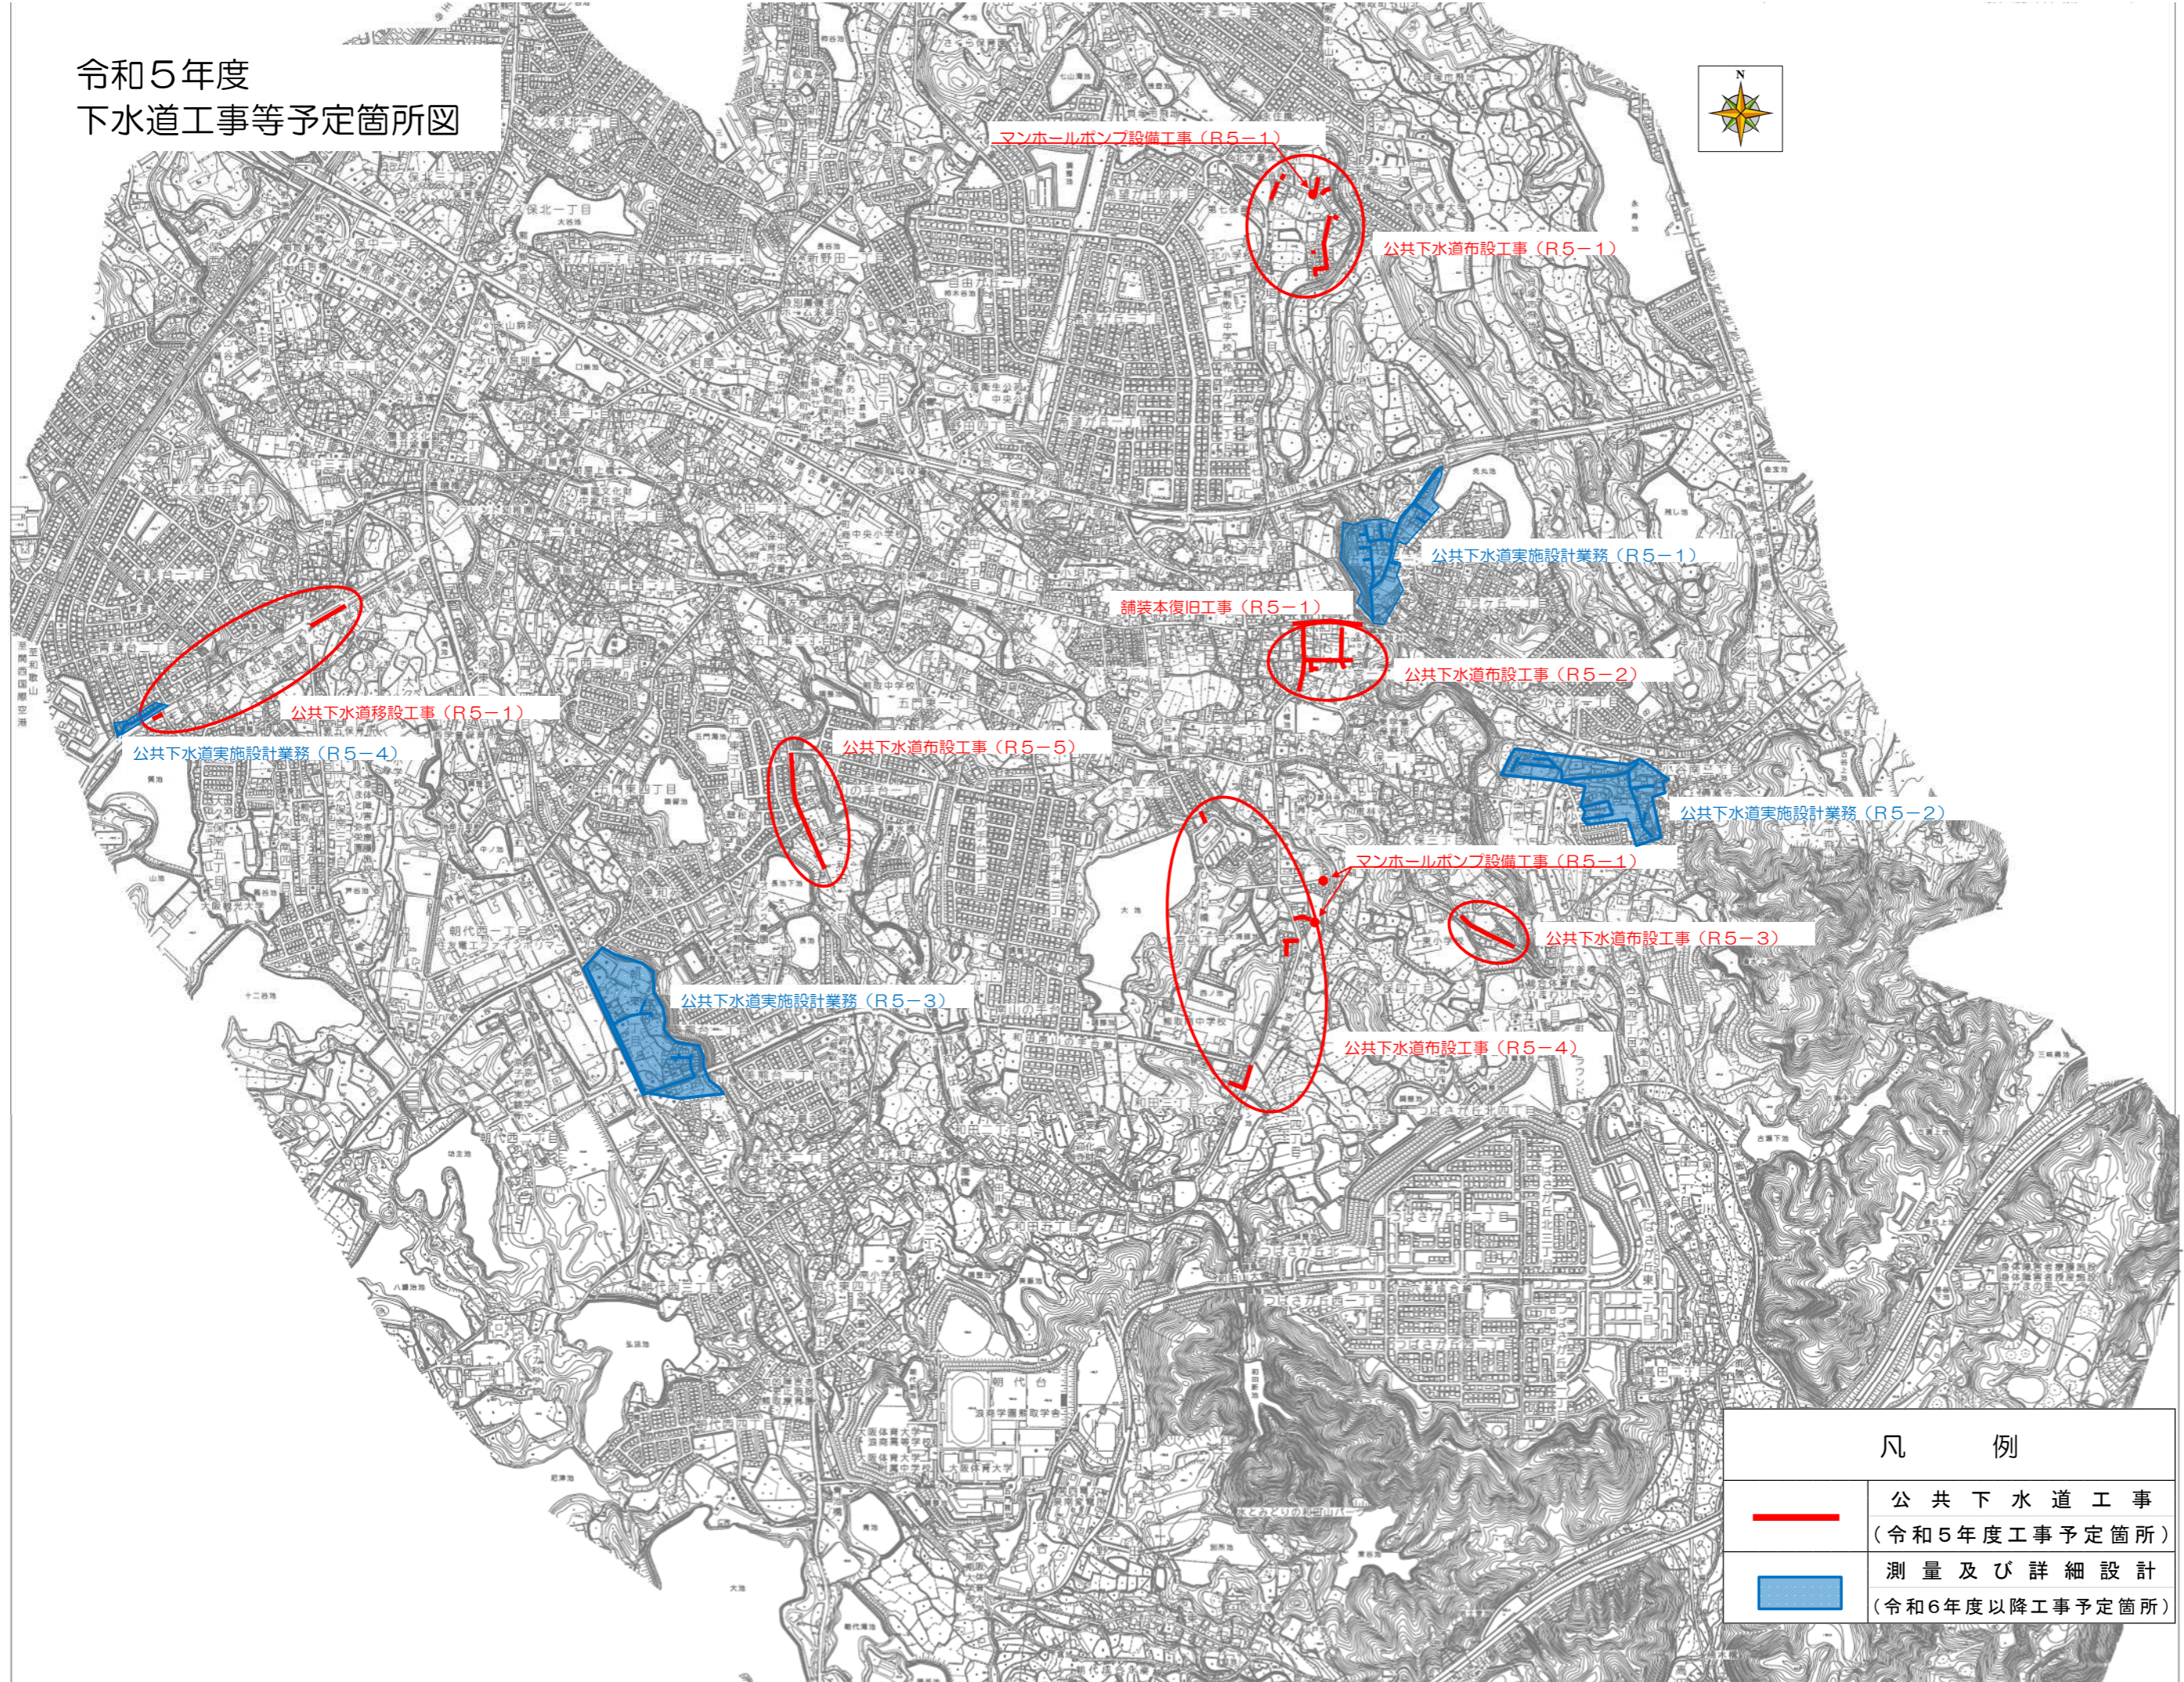

凡 例

	公共下水道工事 (令和5年度工事予定箇所)
	測量及び詳細設計 (令和6年度以降工事予定箇所)