
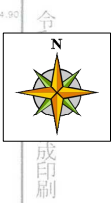


令和6年度
下水道工事等予定箇所図

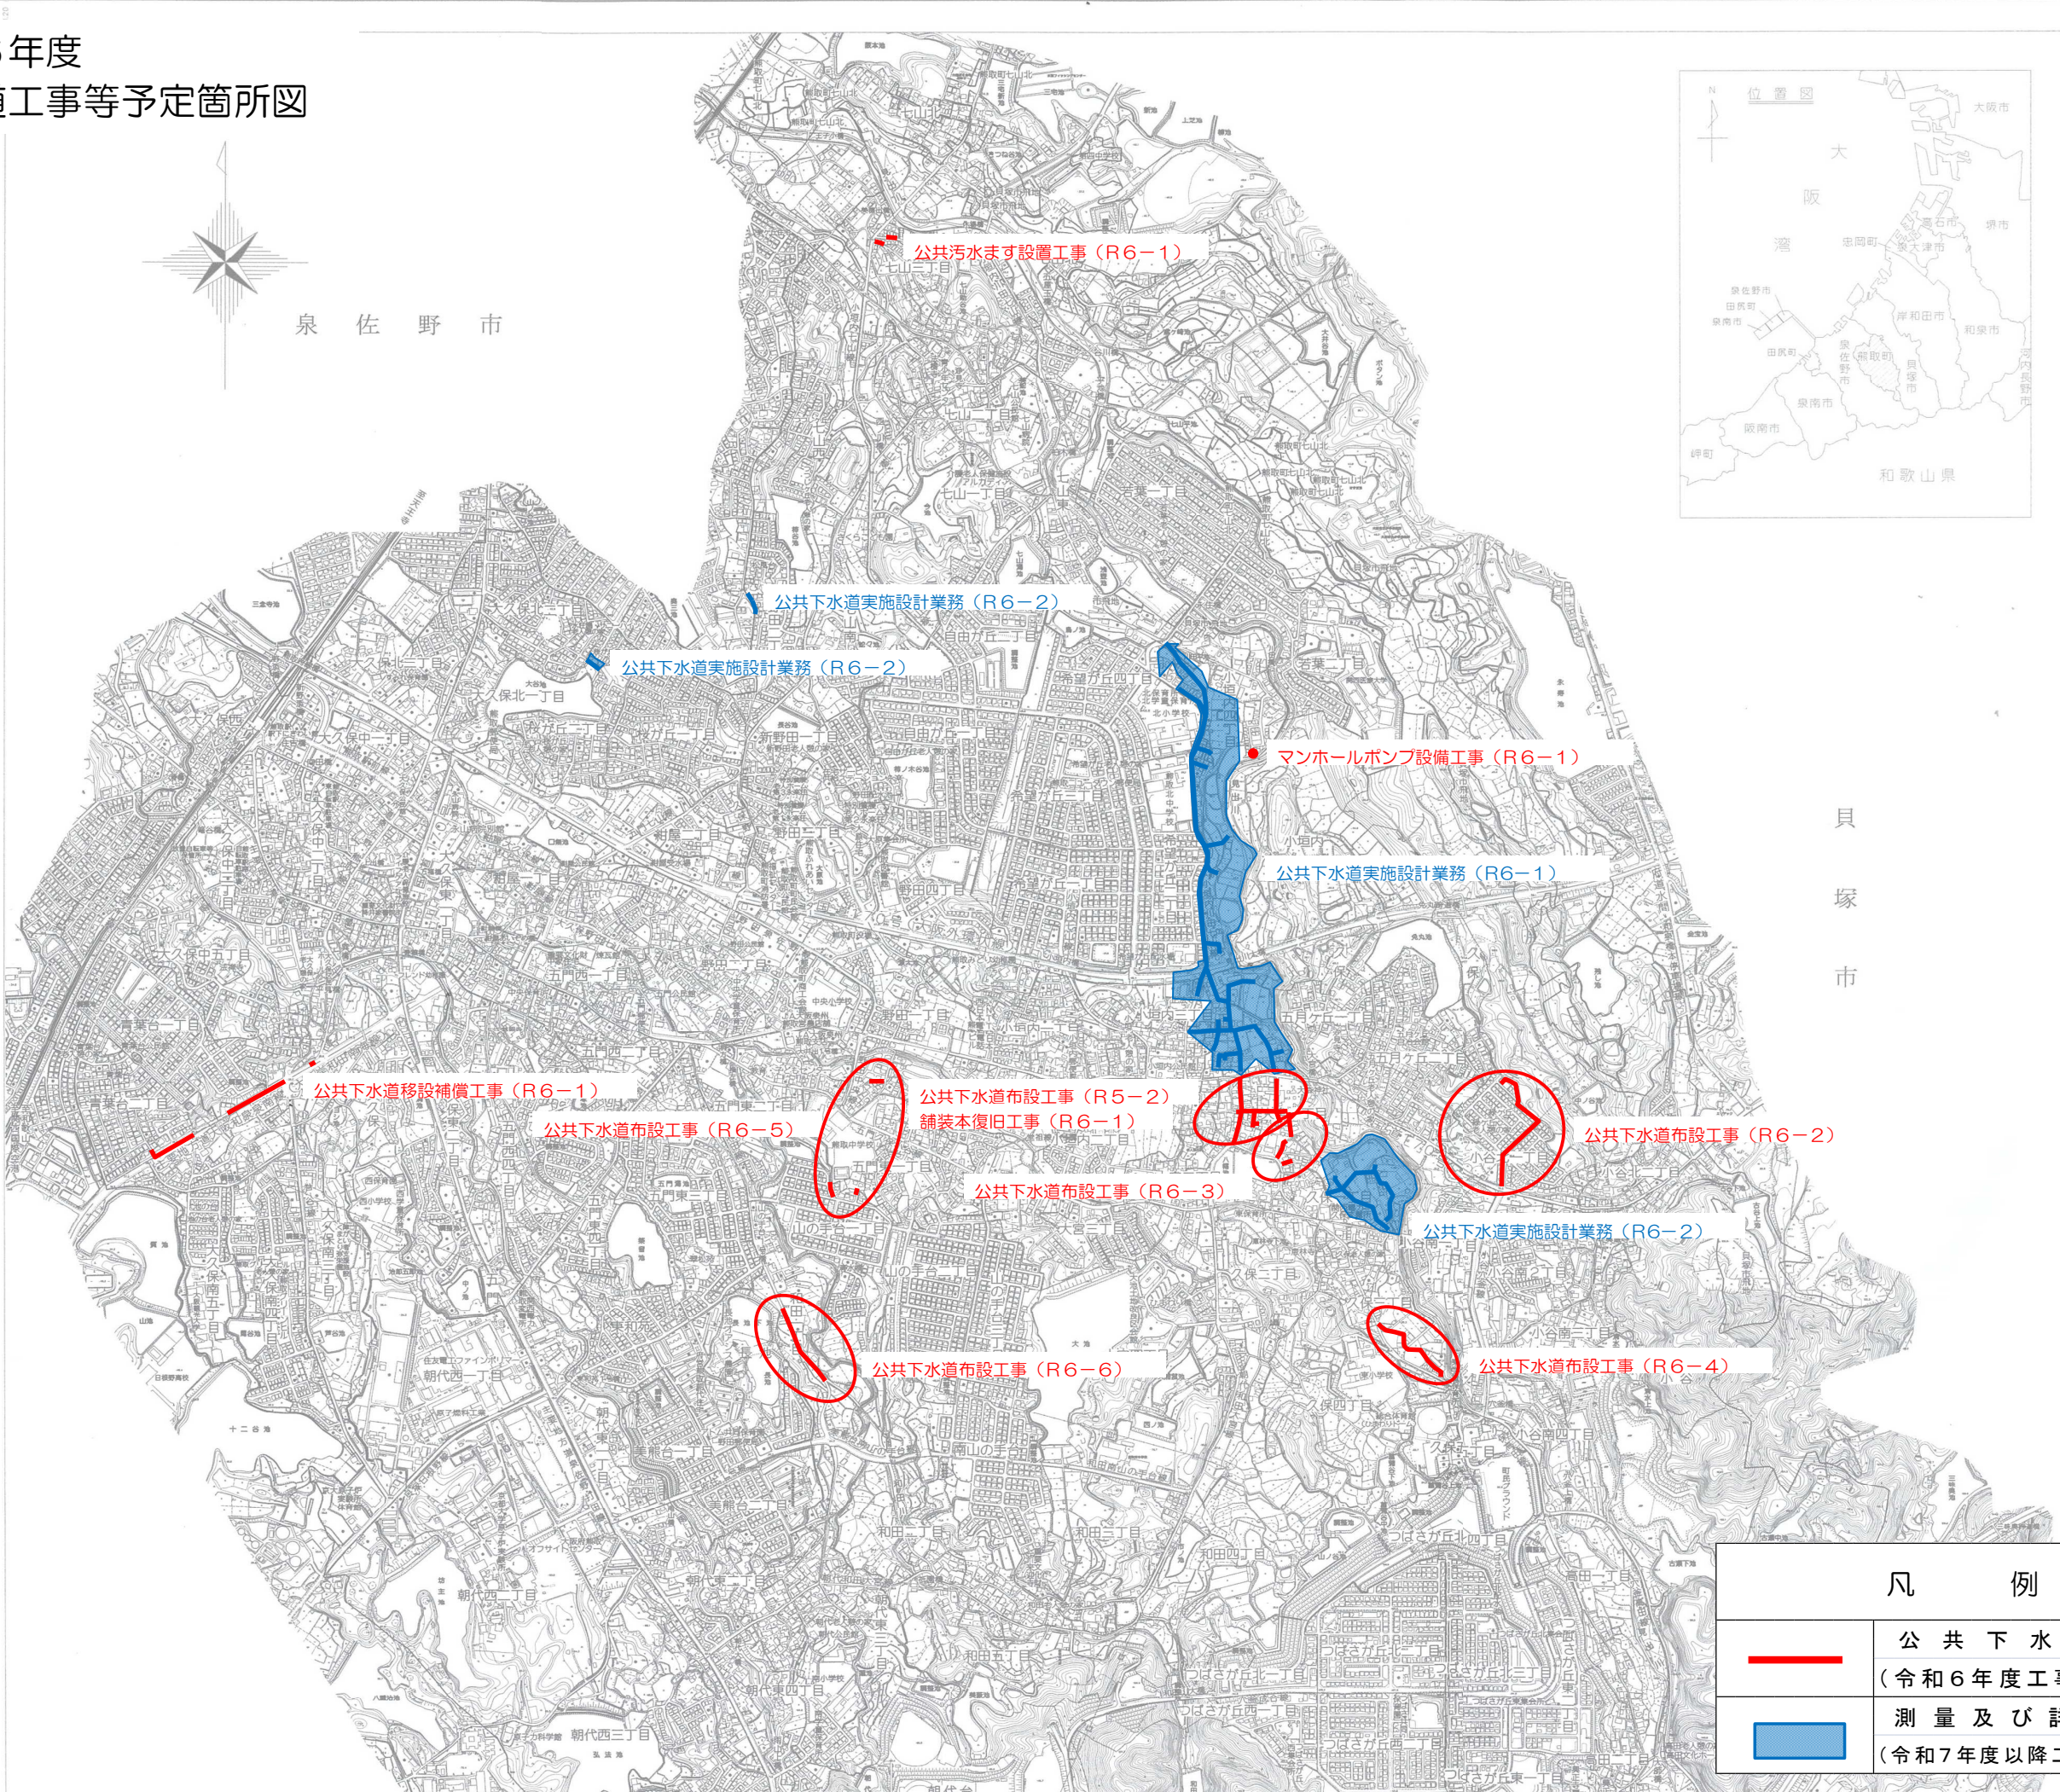

凡 例	
	公 共 下 水 道 工 事 (令和6年度工事予定箇所)
	測 量 及 び 詳 細 設 計 (令和7年度以降工事予定箇所)