

議案第 14 号

工事請負契約の締結について
(熊取町立東保育所大規模修繕工事)

熊取町立東保育所大規模修繕工事について、次のとおり工事請負契約を締結するため、地方自治法（昭和 22 年法律第 67 号）第 96 条第 1 項第 5 号及び要議決契約等条例（昭和 39 年条例第 2 号）第 2 条の規定により議会の議決を求める。

令和 4 年 3 月 2 日提出

熊取町長 藤原 敏 司

記

- | | |
|-----------|---|
| 1. 契約の目的 | 熊取町立東保育所大規模修繕工事 |
| 2. 契約の方法 | 指名競争入札による契約 |
| 3. 契約の金額 | 金 1 2 7, 7 2 2, 1 0 0 円 |
| 4. 契約の相手方 | 大阪府大阪市天王寺区細工谷一丁目 1 0 番 1 3 号 1 F
株式会社 カーサ・プランニング
代表取締役 森原 誠 |

工 事 概 要


1. 工 事 名 称： 熊取町立東保育所大規模修繕工事

2. 工 事 箇 所： 熊取町久保二丁目地内


3. 工 事 概 要：

内 容	
防水改修工事	1, 278.0 m ²
外壁改修工事	459.0 m ²
内装改修工事	1 式
電気設備改修工事	1 式
機械設備改修工事	1 式
その他改修工事	1 式


4. 工 期： 議決日から令和4年12月23日まで

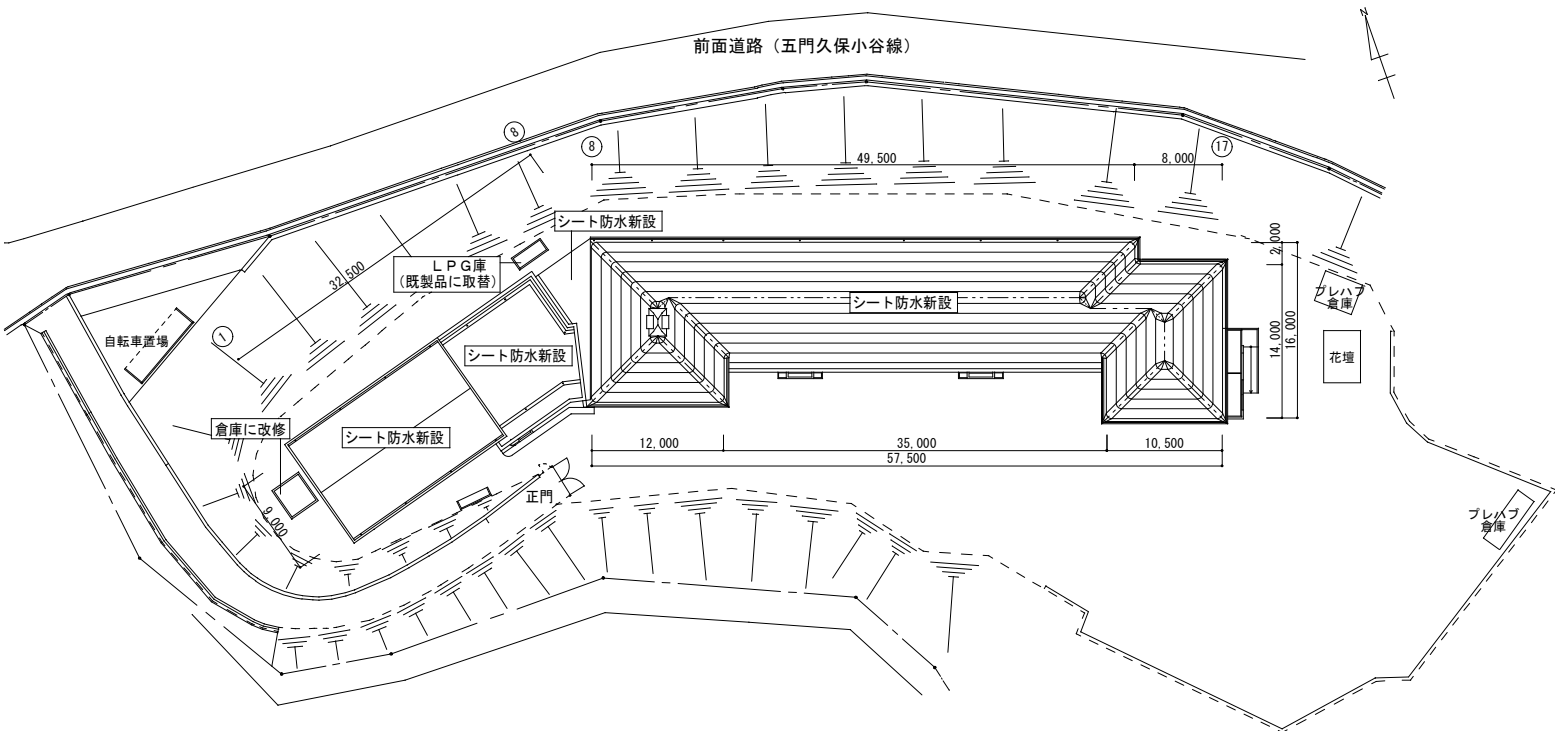


東保育所 配置図 (改修後)

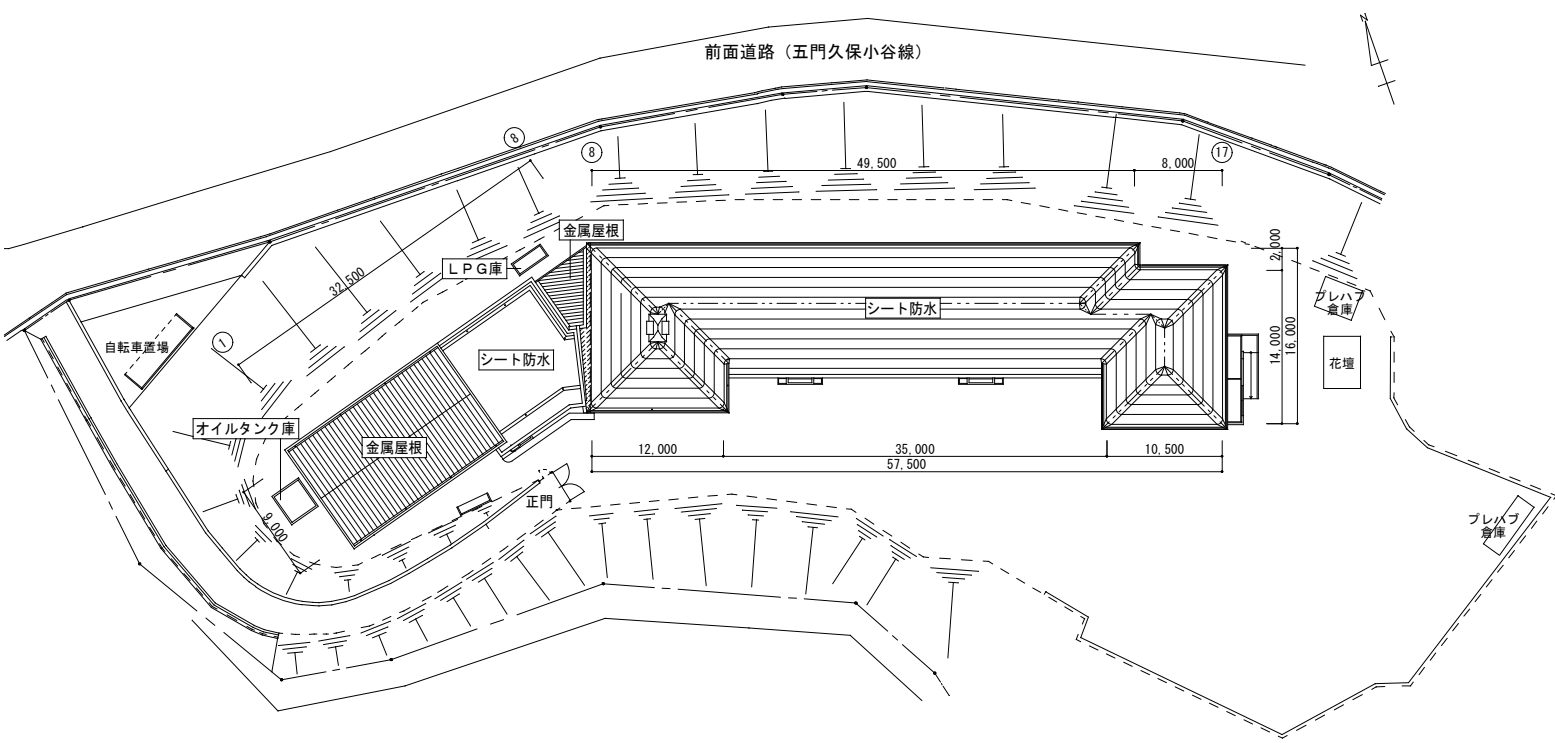



東保育所 配置図 (改修前)

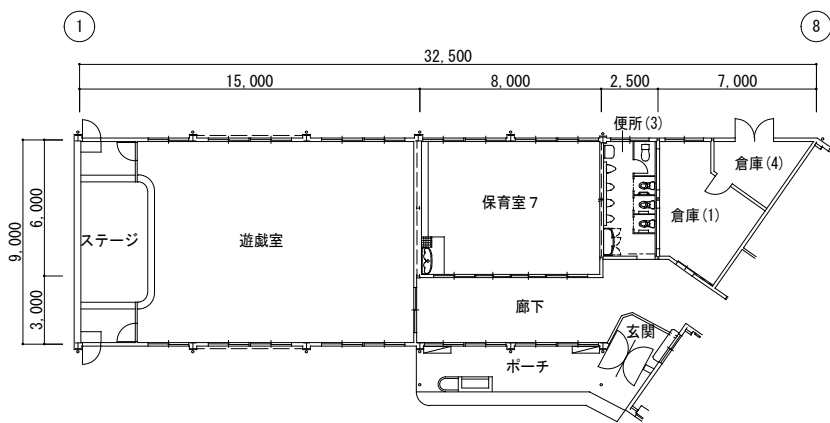

- 内装改修
 - ・床、壁、天井、建具改修等
- 電気設備改修
 - ・照明器具のLED化
 - ・空調機増設に伴う高圧引込及び受変電設備の新設
- 機械設備改修
 - ・既設便器更新及び洋式化、乾式化、調理員用便所増設
 - ・給水管更新
 - ・空調機新設等

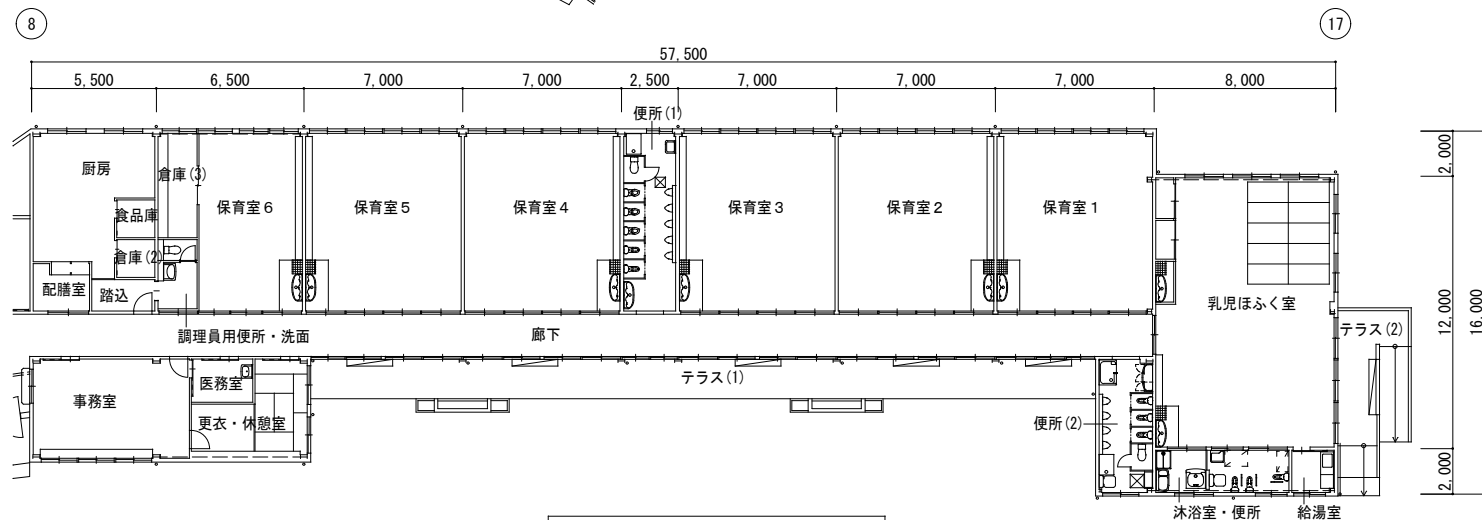

東保育所 平面図 (改修後)

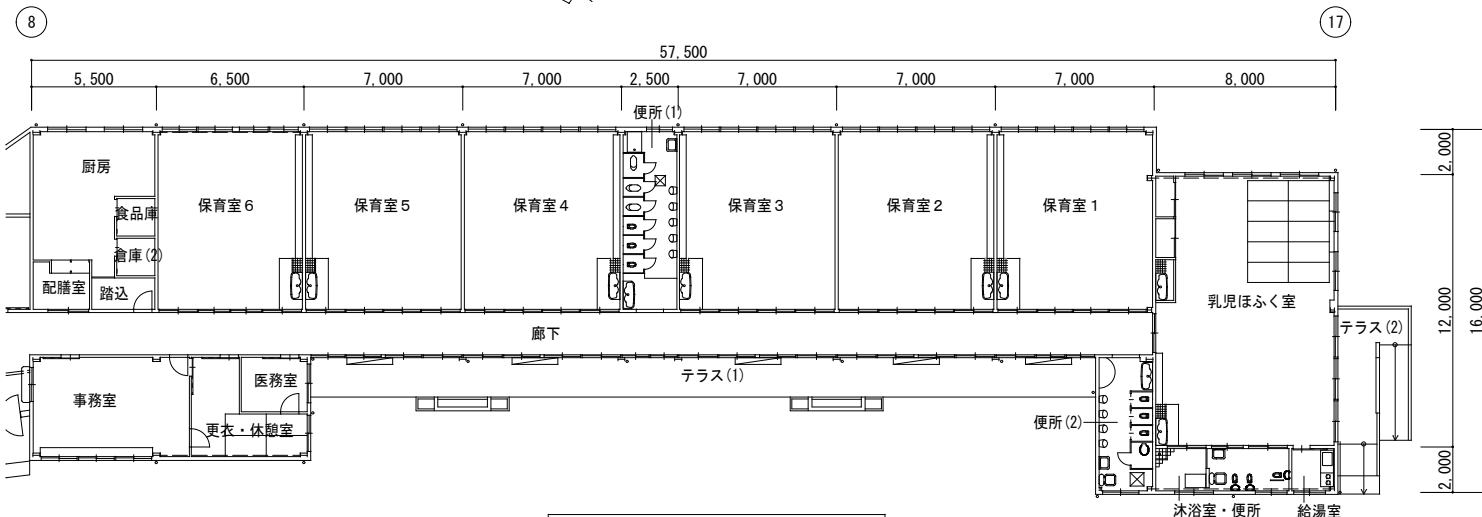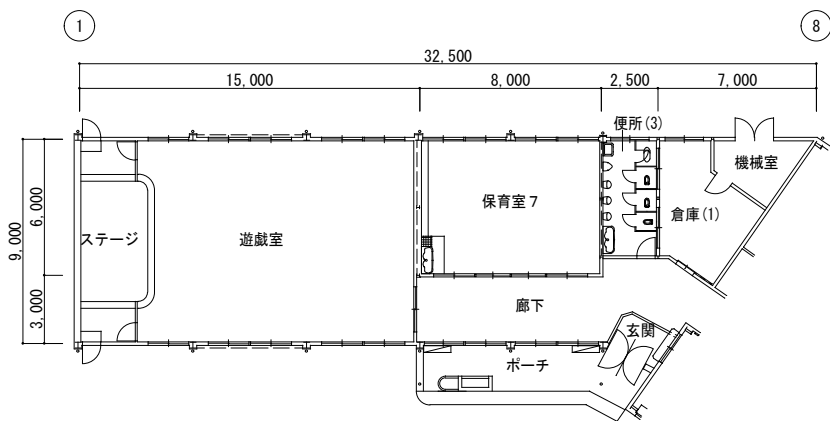

東保育所 平面図 (改修前)

