

議案第 48 号

工事請負変更契約の締結について  
(熊取駅西交通広場整備工事 (3-1))


熊取駅西交通広場整備工事 (3-1) について、下記のとおり工事請負変更契約を締結するため、地方自治法 (昭和 22 年法律第 67 号) 第 96 条第 1 項第 5 号及び要議決契約等条例 (昭和 39 年条例第 2 号) 第 2 条の規定により議会の議決を求める。

令和 4 年 9 月 7 日提出

熊取町長 藤原敏司

記

1. 契約の目的 熊取駅西交通広場整備工事 (3-1)
2. 契約の金額 変更前 金 467,996,100 円  
変更後 金 530,422,200 円
3. 契約の相手方 大阪府大阪市中央区南本町三丁目 6 番 6 号  
株式会社 旭工建  
代表取締役社長 重里 一文

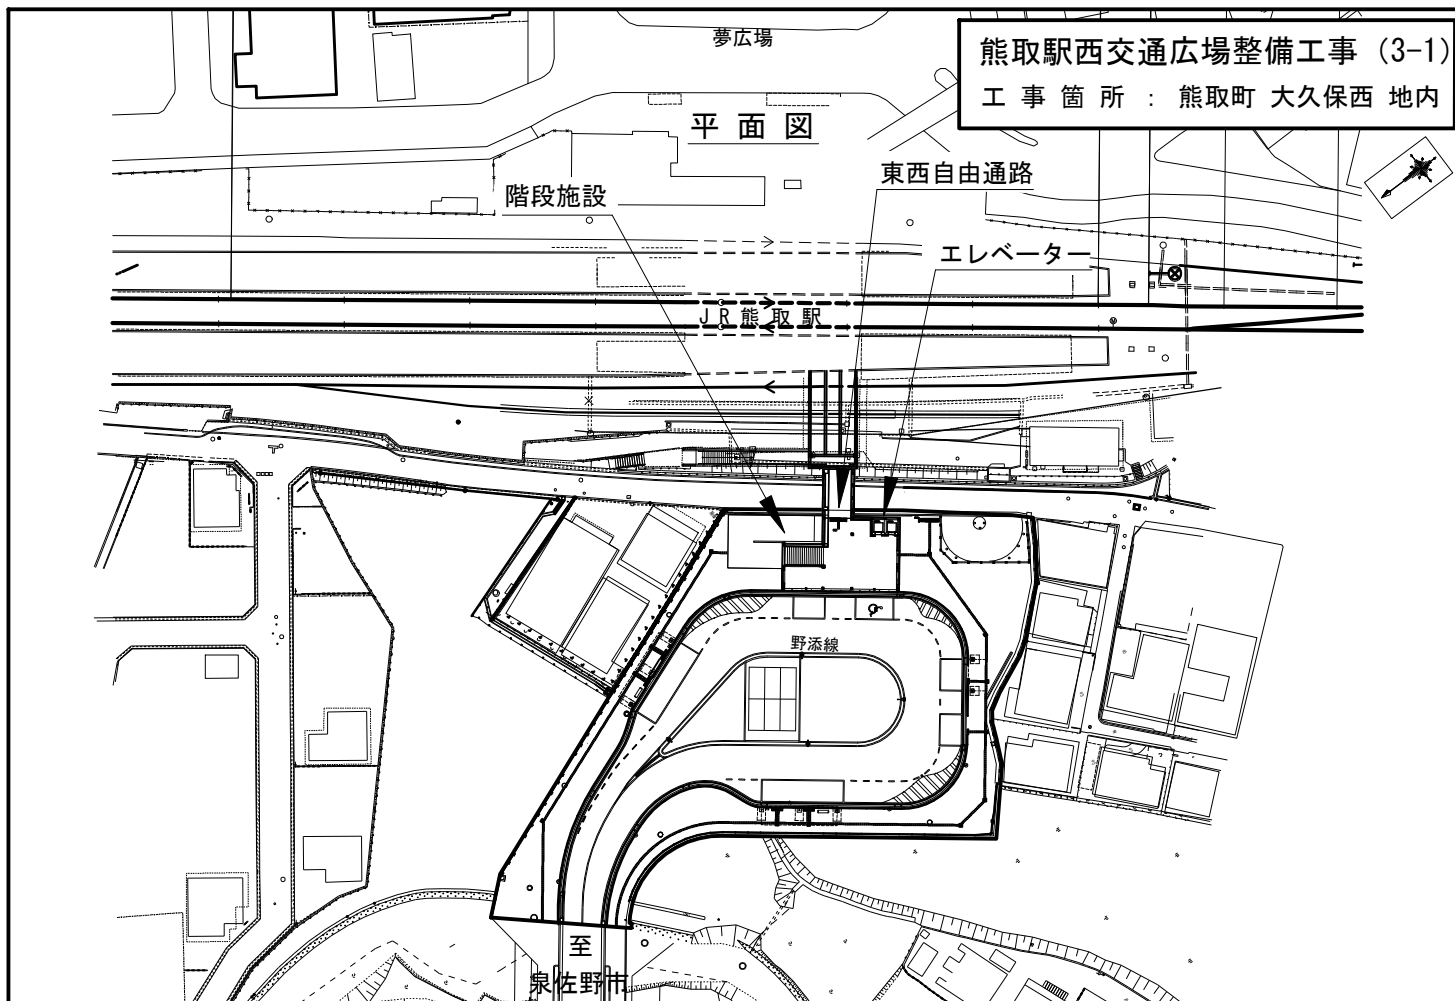

熊取駅西交通広場整備工事 (3-1)  
 工事箇所：熊取町 大久保西 地内

受注者	株式会社 旭工建	当初請負金額	¥467,996,100-
当初工期	令和3年6月22日から令和4年 3月25日	変更請負金額	¥530,422,200-
現工期	令和3年6月22日から令和4年12月23日	増額金額	¥ 62,426,100-

○共通項目			
( )	( )		
資材価格の急激な変動に伴う変更	1 式		
( )	( )		
工期延長等に伴う現場維持費	9カ月		
○建築工事		○道路工事	
東西自由通路増築延床面積	339.72㎡	交通広場整備面積	4,520㎡
エレベーター施設工	2 基	土工	1 式
階段施設工	1 式	( )	( )
( )	( )	地盤改良工	1 式
ベンチ設置工	3 脚	(野芝植栽工)	(296㎡)
( )	( )	雨水排水設備工	1 式
屋上点検口設置工	1箇所	施設整備工	1 式
防鳥ネット工	( 97 ㎡) 308㎡	( )	( )
		防犯カメラ設置	3 基
		(立入り防護フェンス設置) 96m	
		目隠しフェンス設置	
		電線共同溝工	1 式