

議案第 50 号

工事請負契約の締結について
(熊取町立総合保健福祉センター空調設備更新工事)

熊取町立総合保健福祉センター空調設備更新工事について、次のとおり工事請負契約を締結するため、地方自治法（昭和 22 年法律第 67 号）第 96 条第 1 項第 5 号及び要議決契約等条例（昭和 39 年条例第 2 号）第 2 条の規定により議会の議決を求める。

令和 5 年 6 月 13 日提出

熊取町長 藤原 敏 司

記


1. 契約の目的 熊取町立総合保健福祉センター空調設備更新工事
2. 契約の方法 制限付一般競争入札による契約
3. 契約の金額 金 179,418,800 円
4. 契約の相手方 大阪府大阪市西区土佐堀一丁目 4 番 14 号
株式会社 日設 関西支店
取締役上席執行役員支店長 長尾 正

工 事 概 要

1. 工事名称 : 熊取町立総合保健福祉センター空調設備更新工事
2. 工事箇所 : 熊取町野田一丁目地内
3. 工事概要 :


内 容		
機械設備工事	機械設備工事	1.0式(室内機107台更新)
	配管設備工事	1.0式
電気設備工事	室内機及び室外機電源工事	1.0式
建 築 工 事	内装工事 天井改修	447.0㎡
	雑工事	1.0式

4. 工 期 : 議決日から令和6年3月15日まで

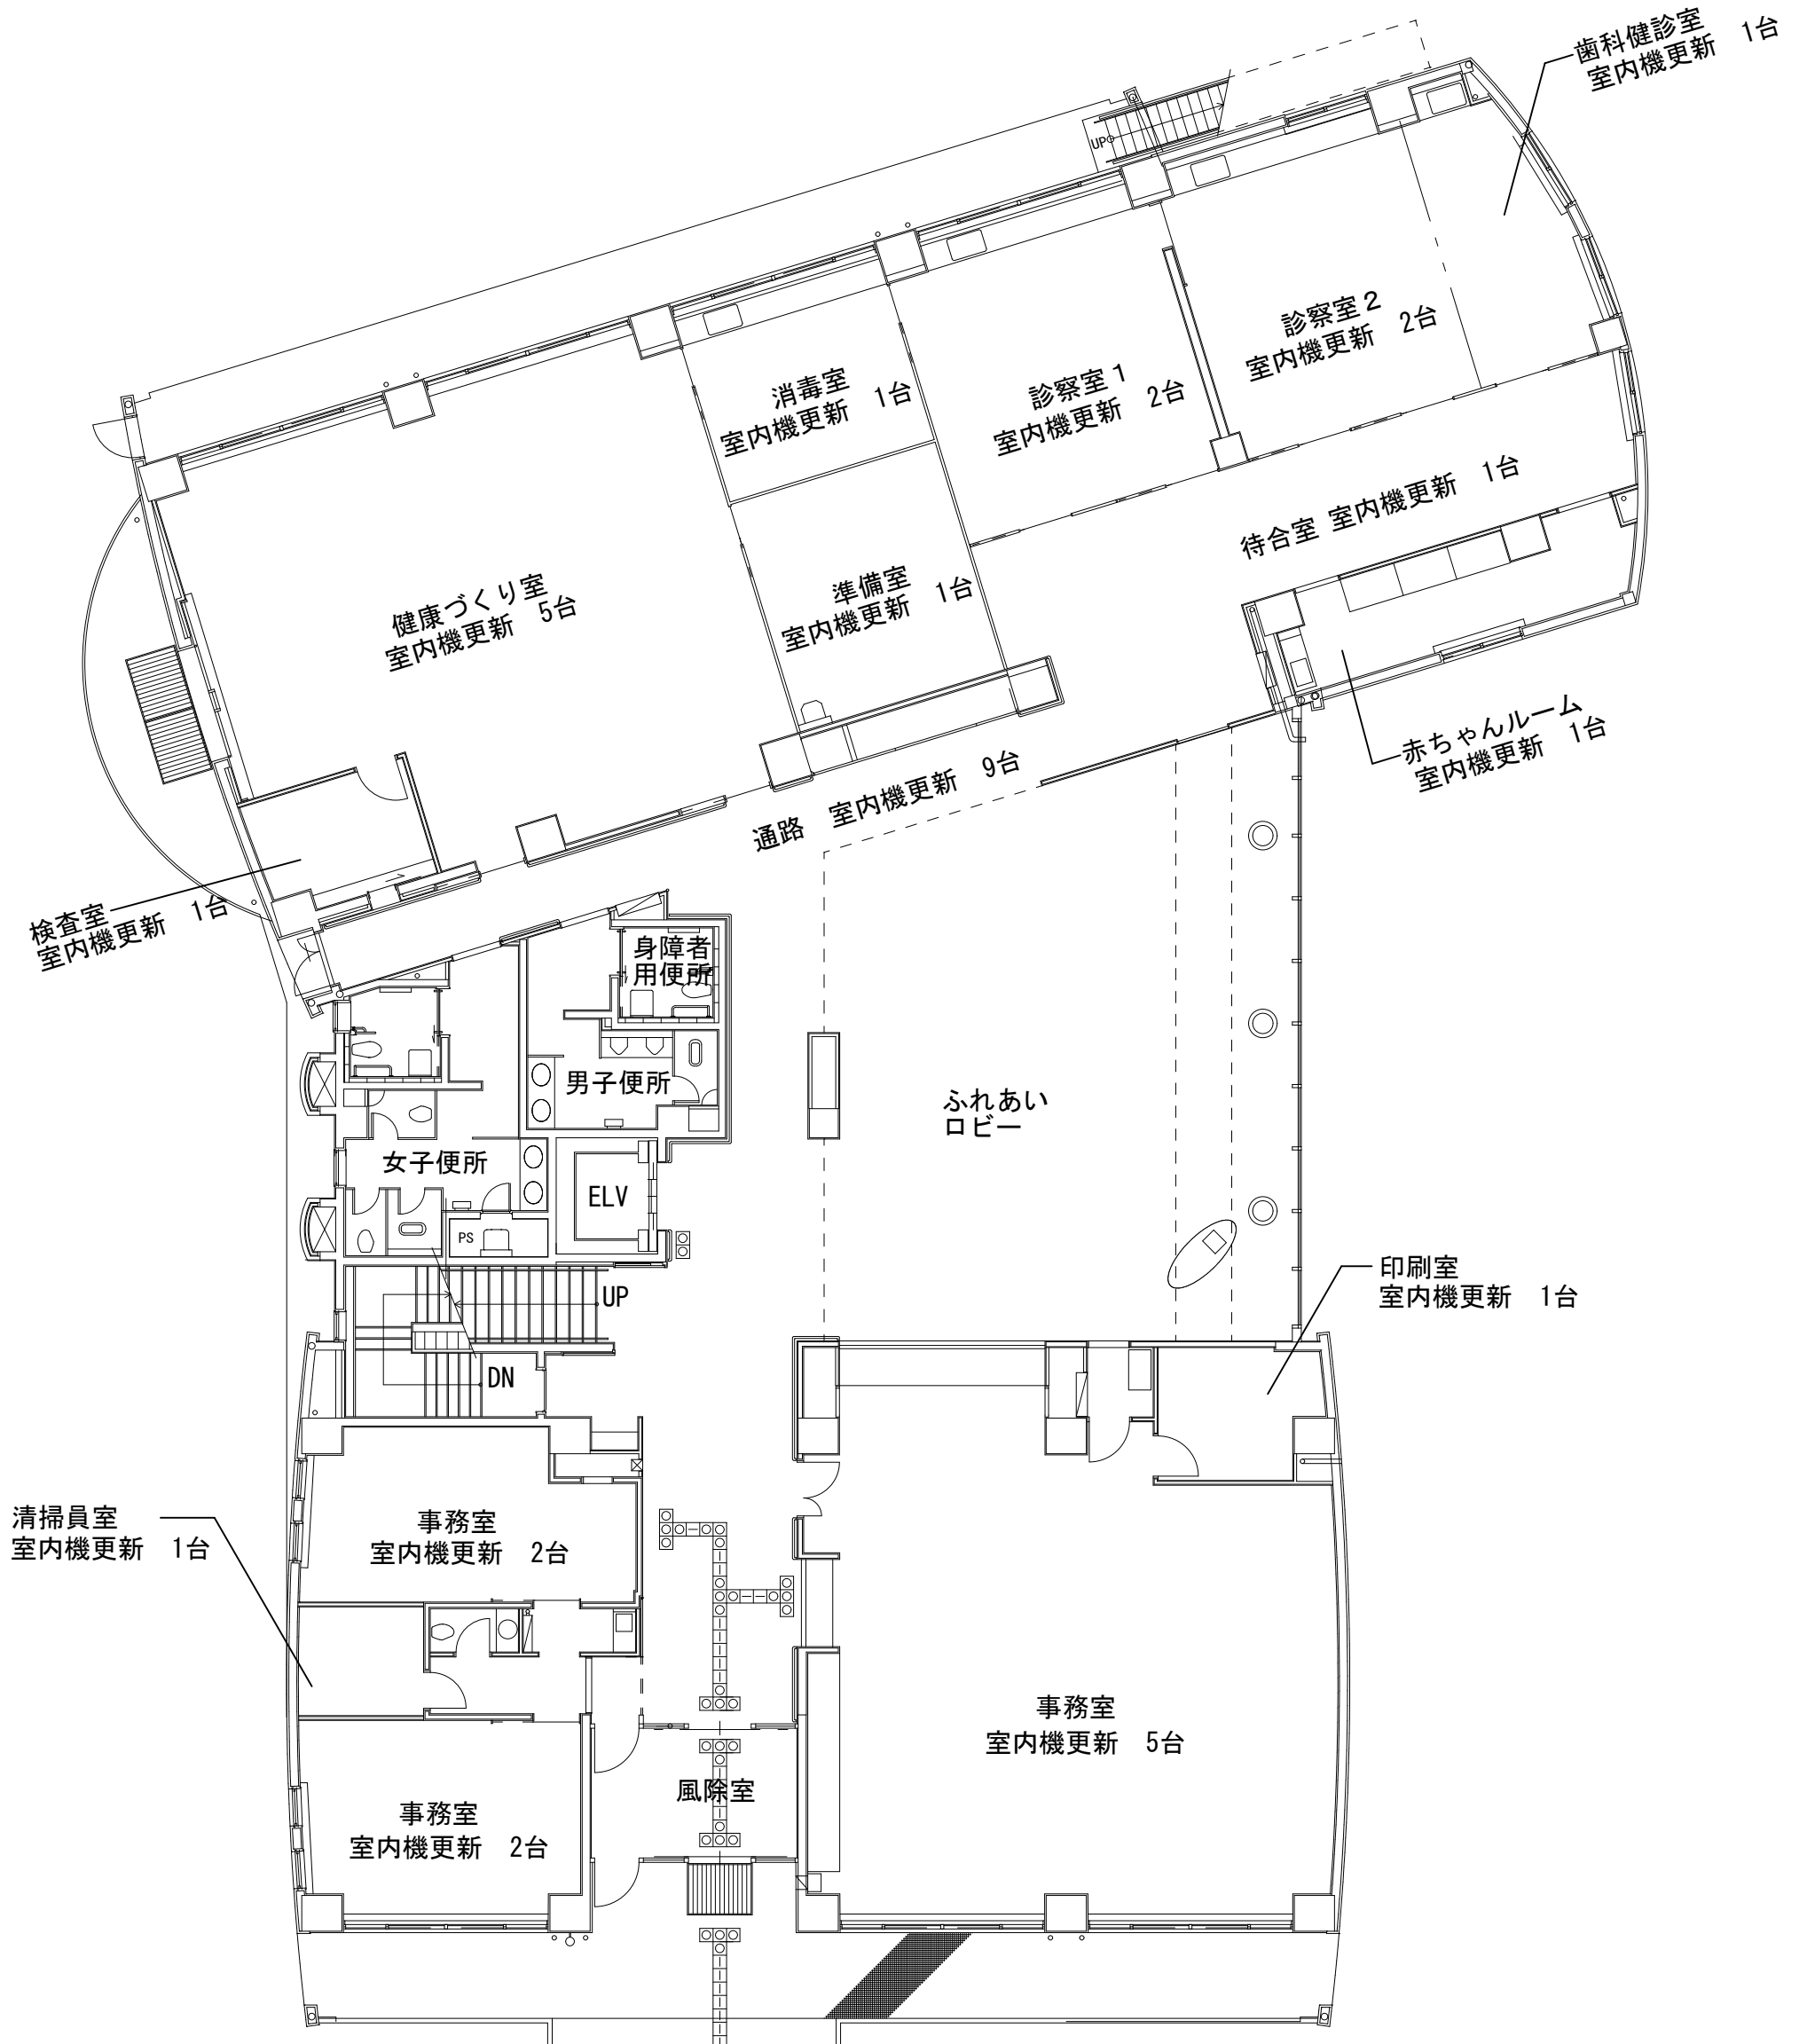


1階 室内機更新合計 35台

1階平面図

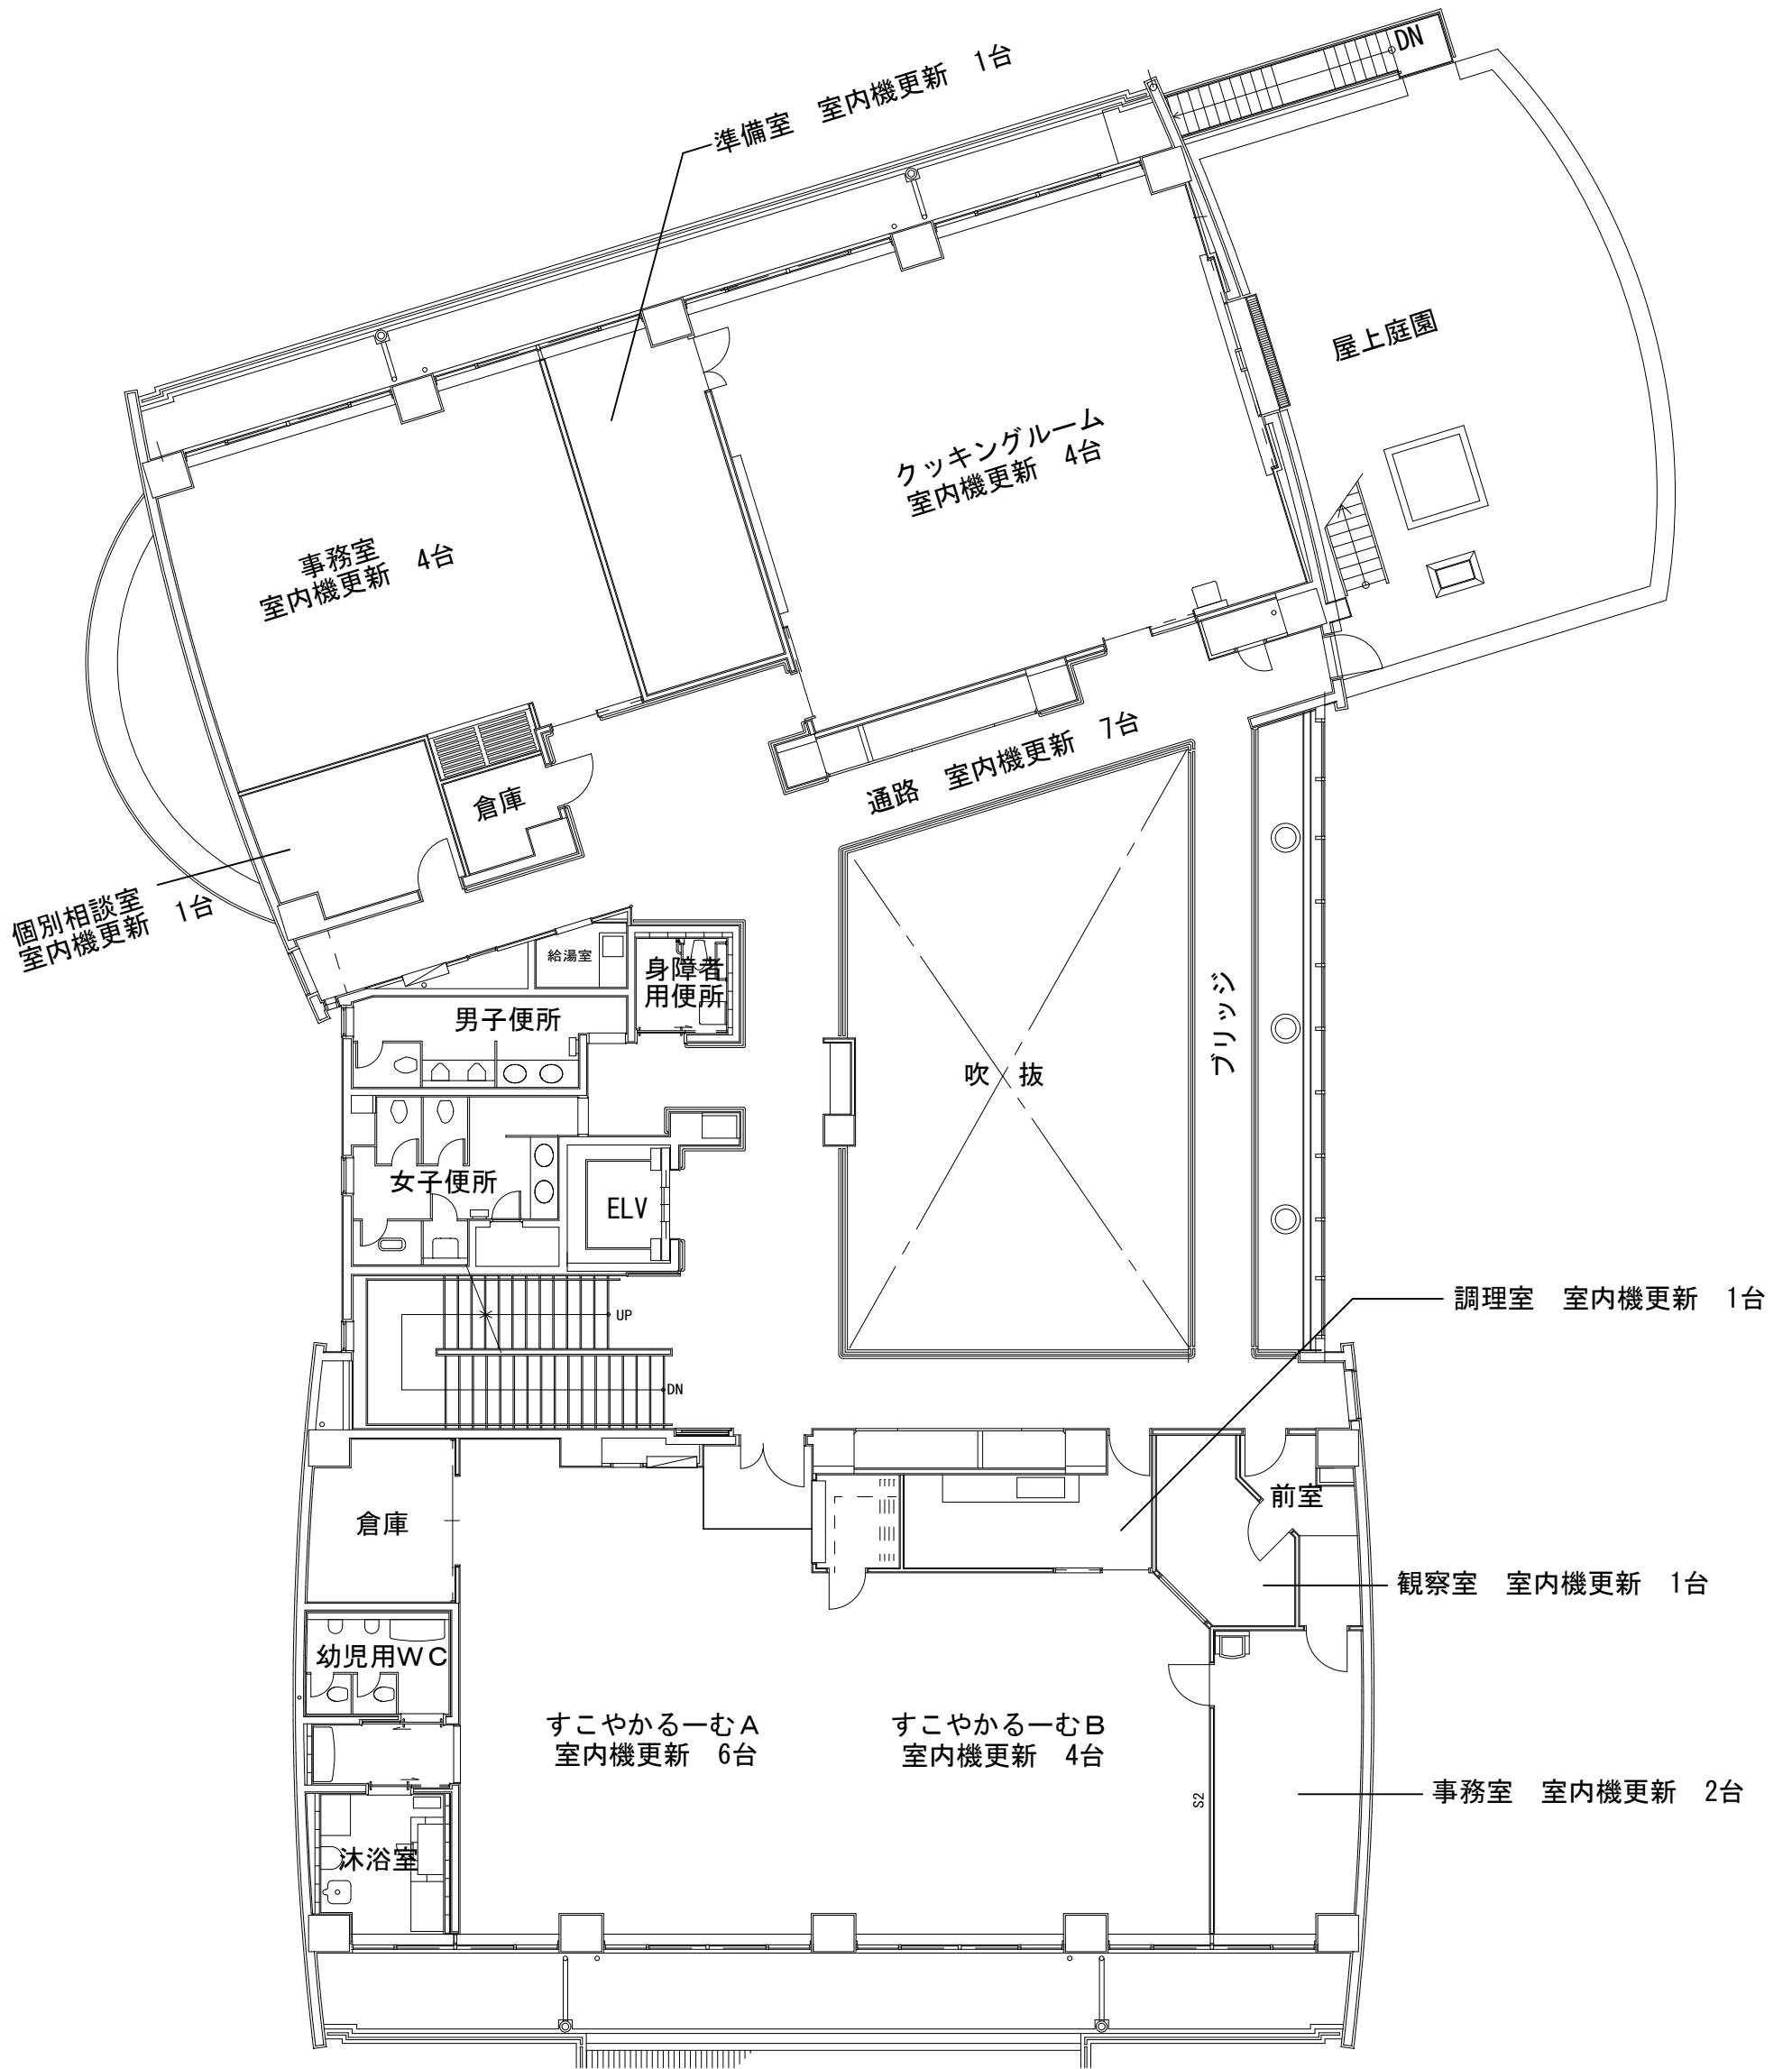


2階 室内機更新合計 31台

2階平面図

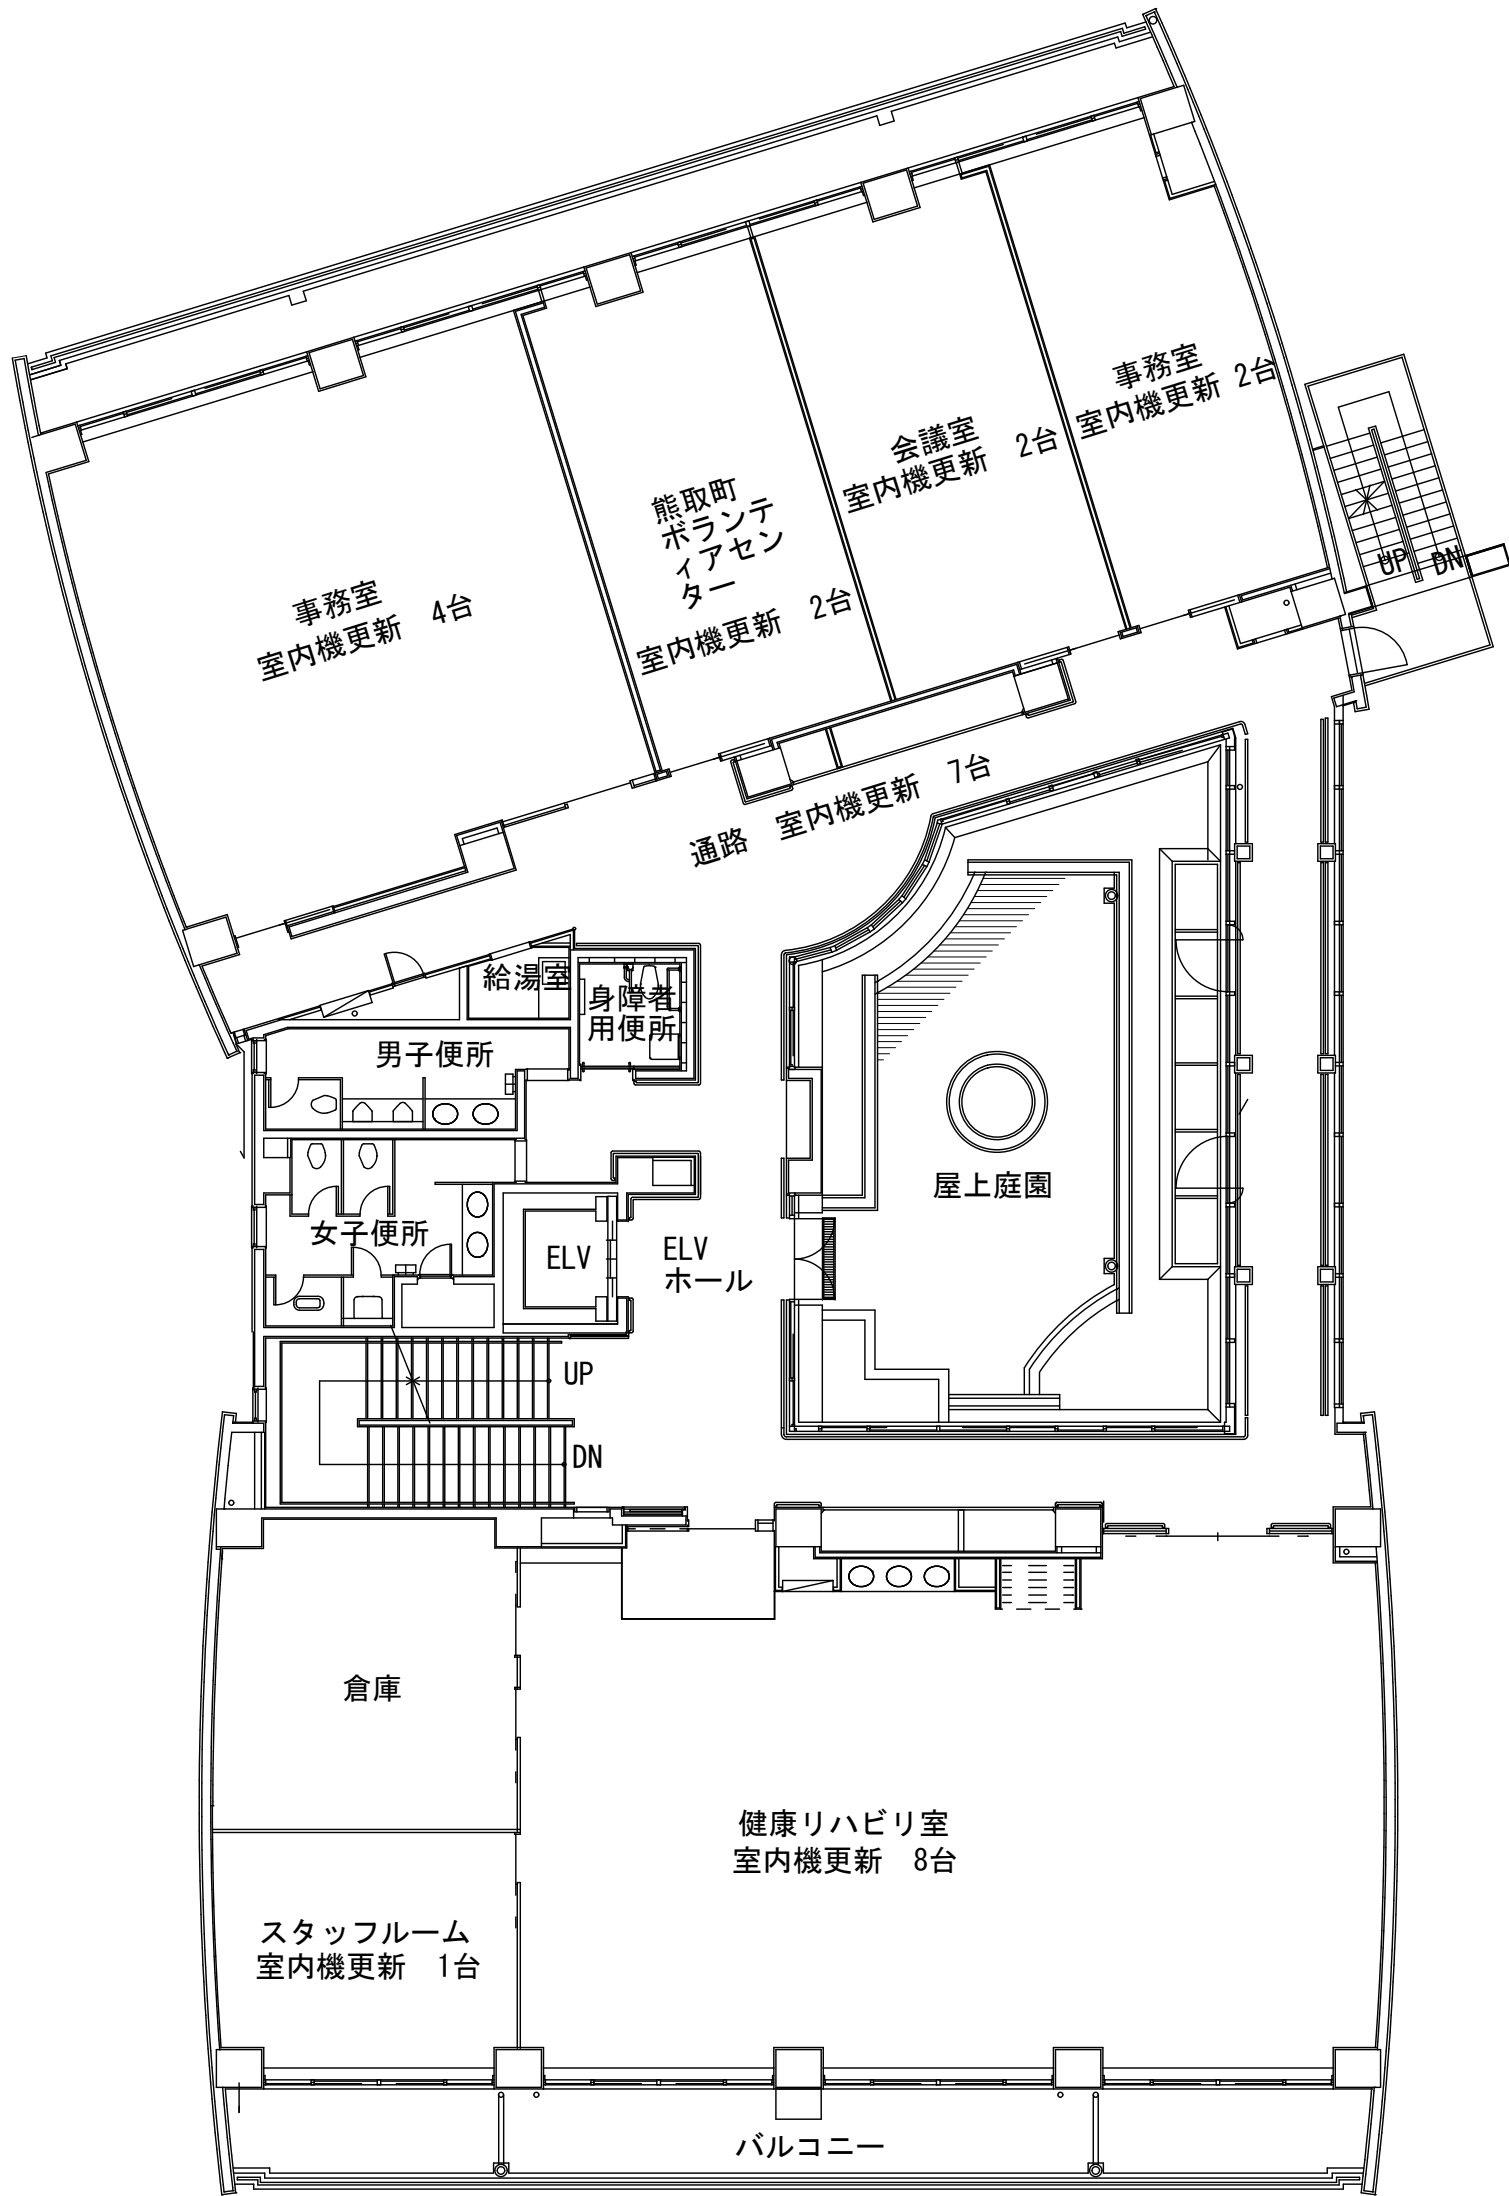

3階平面図

3階 室内機更新合計 26台

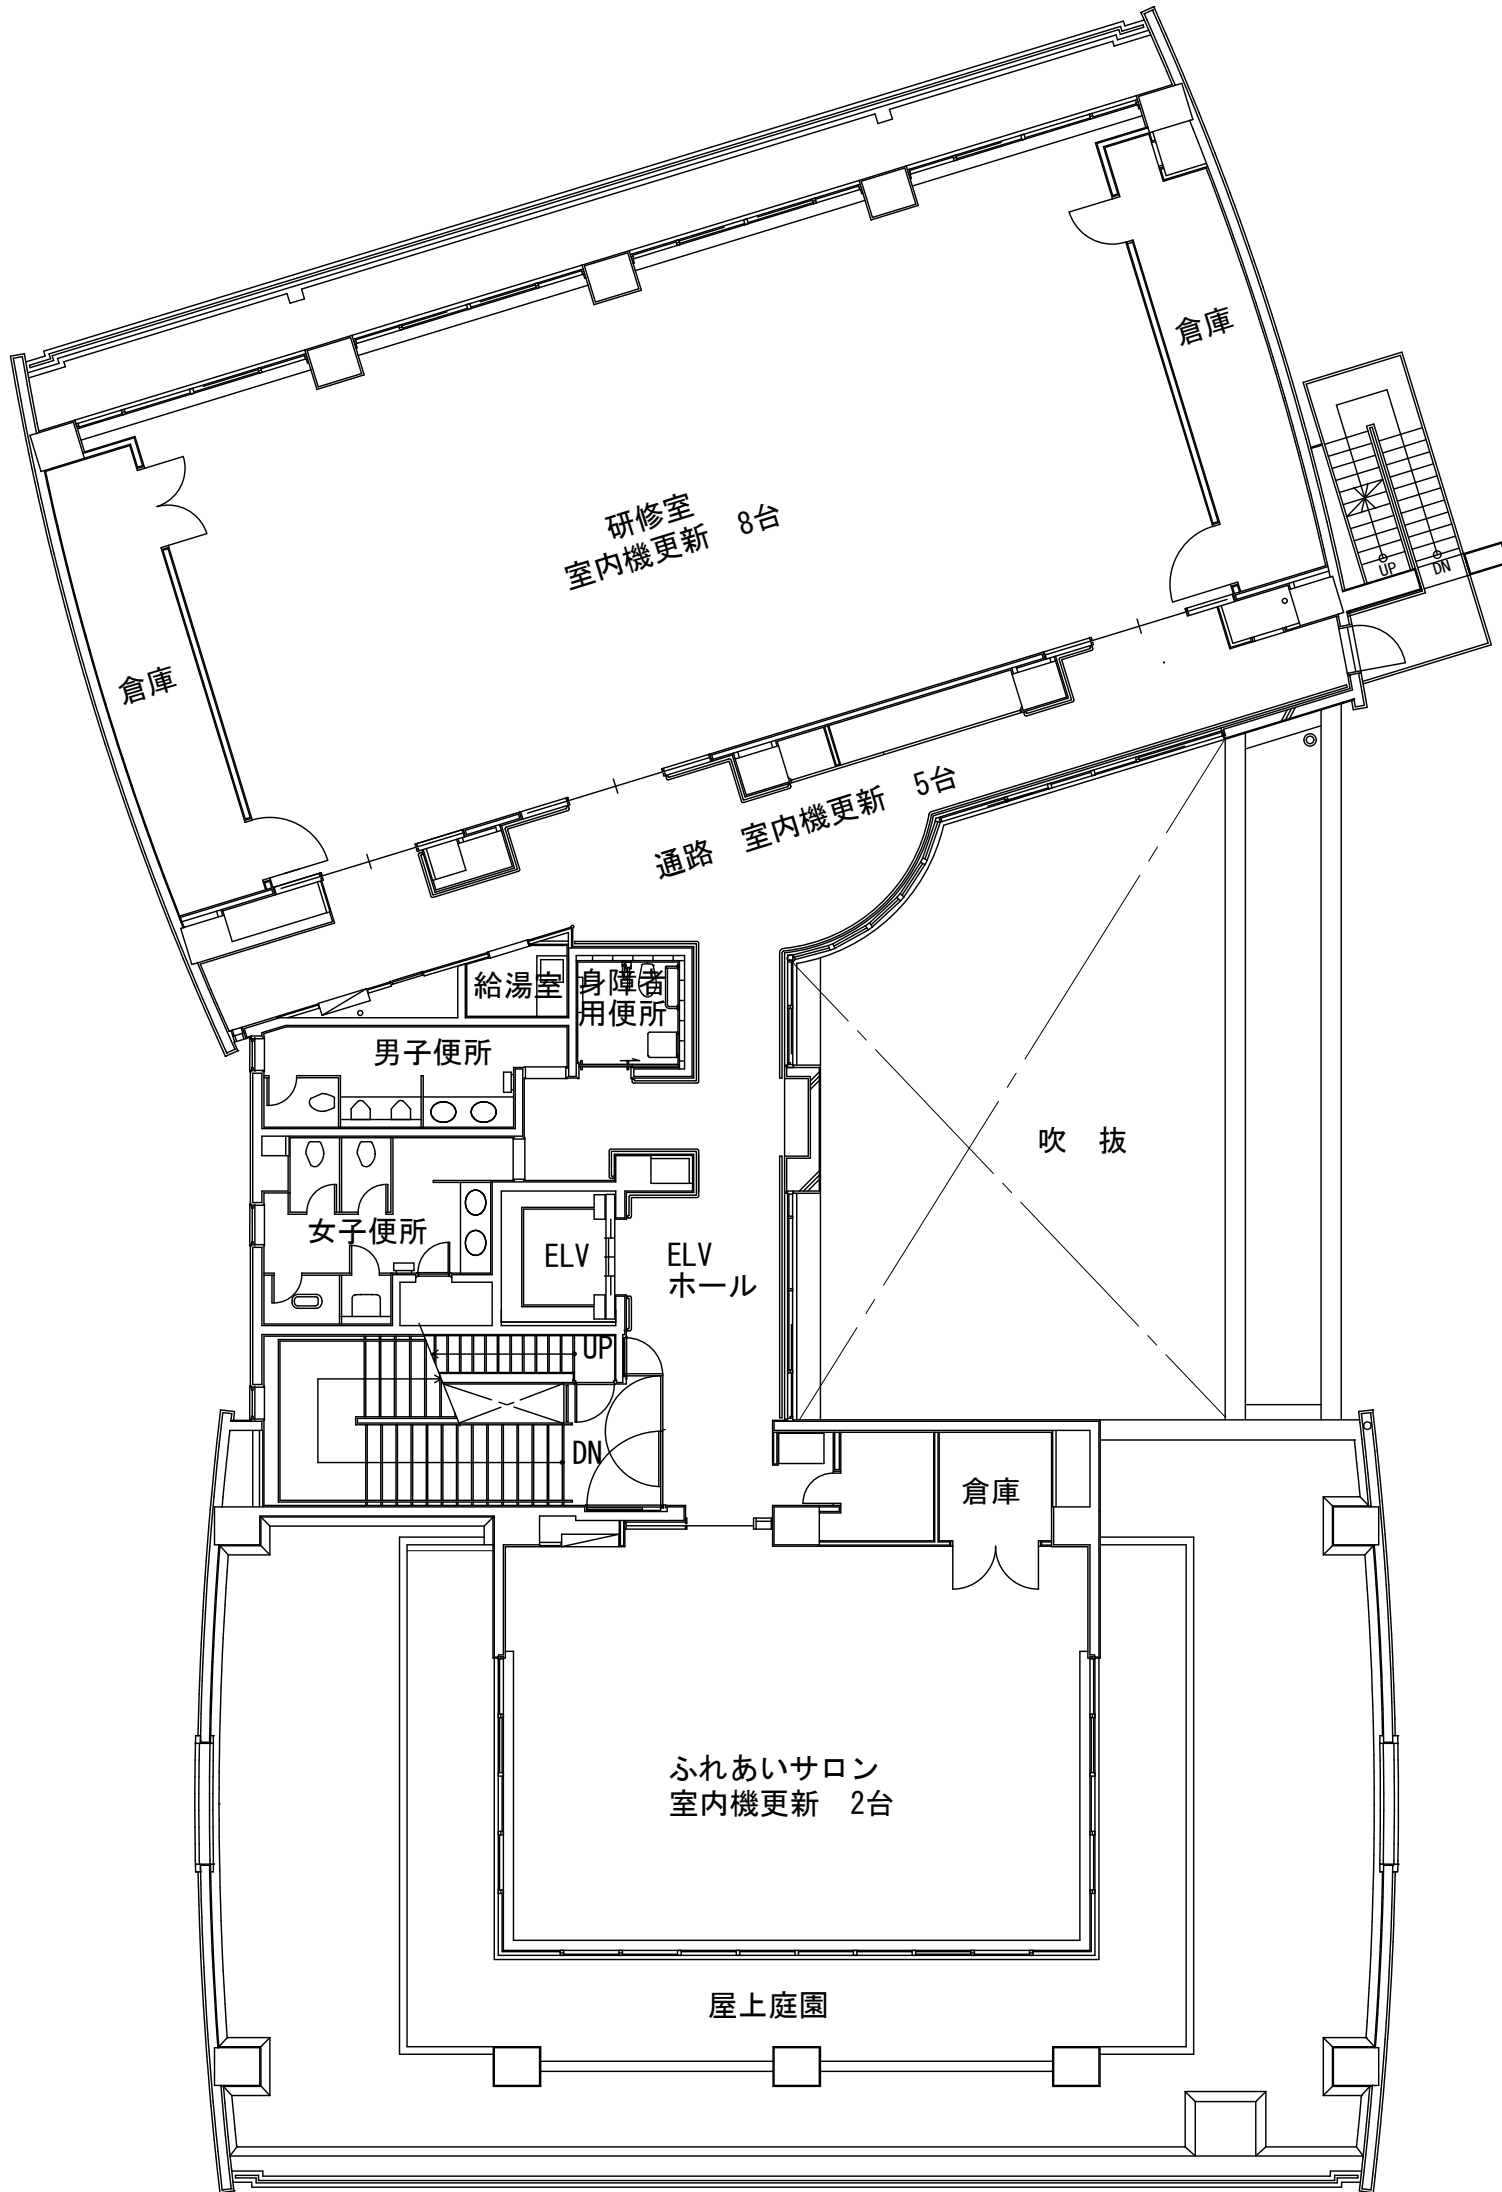

4階平面図

4階 室内機更新合計 15台