


中家住宅主屋間取図

〔全室・・・154畳
1/2・・・77畳〕

庭園	1. 使用する	2. 使用しない
----	---------	----------

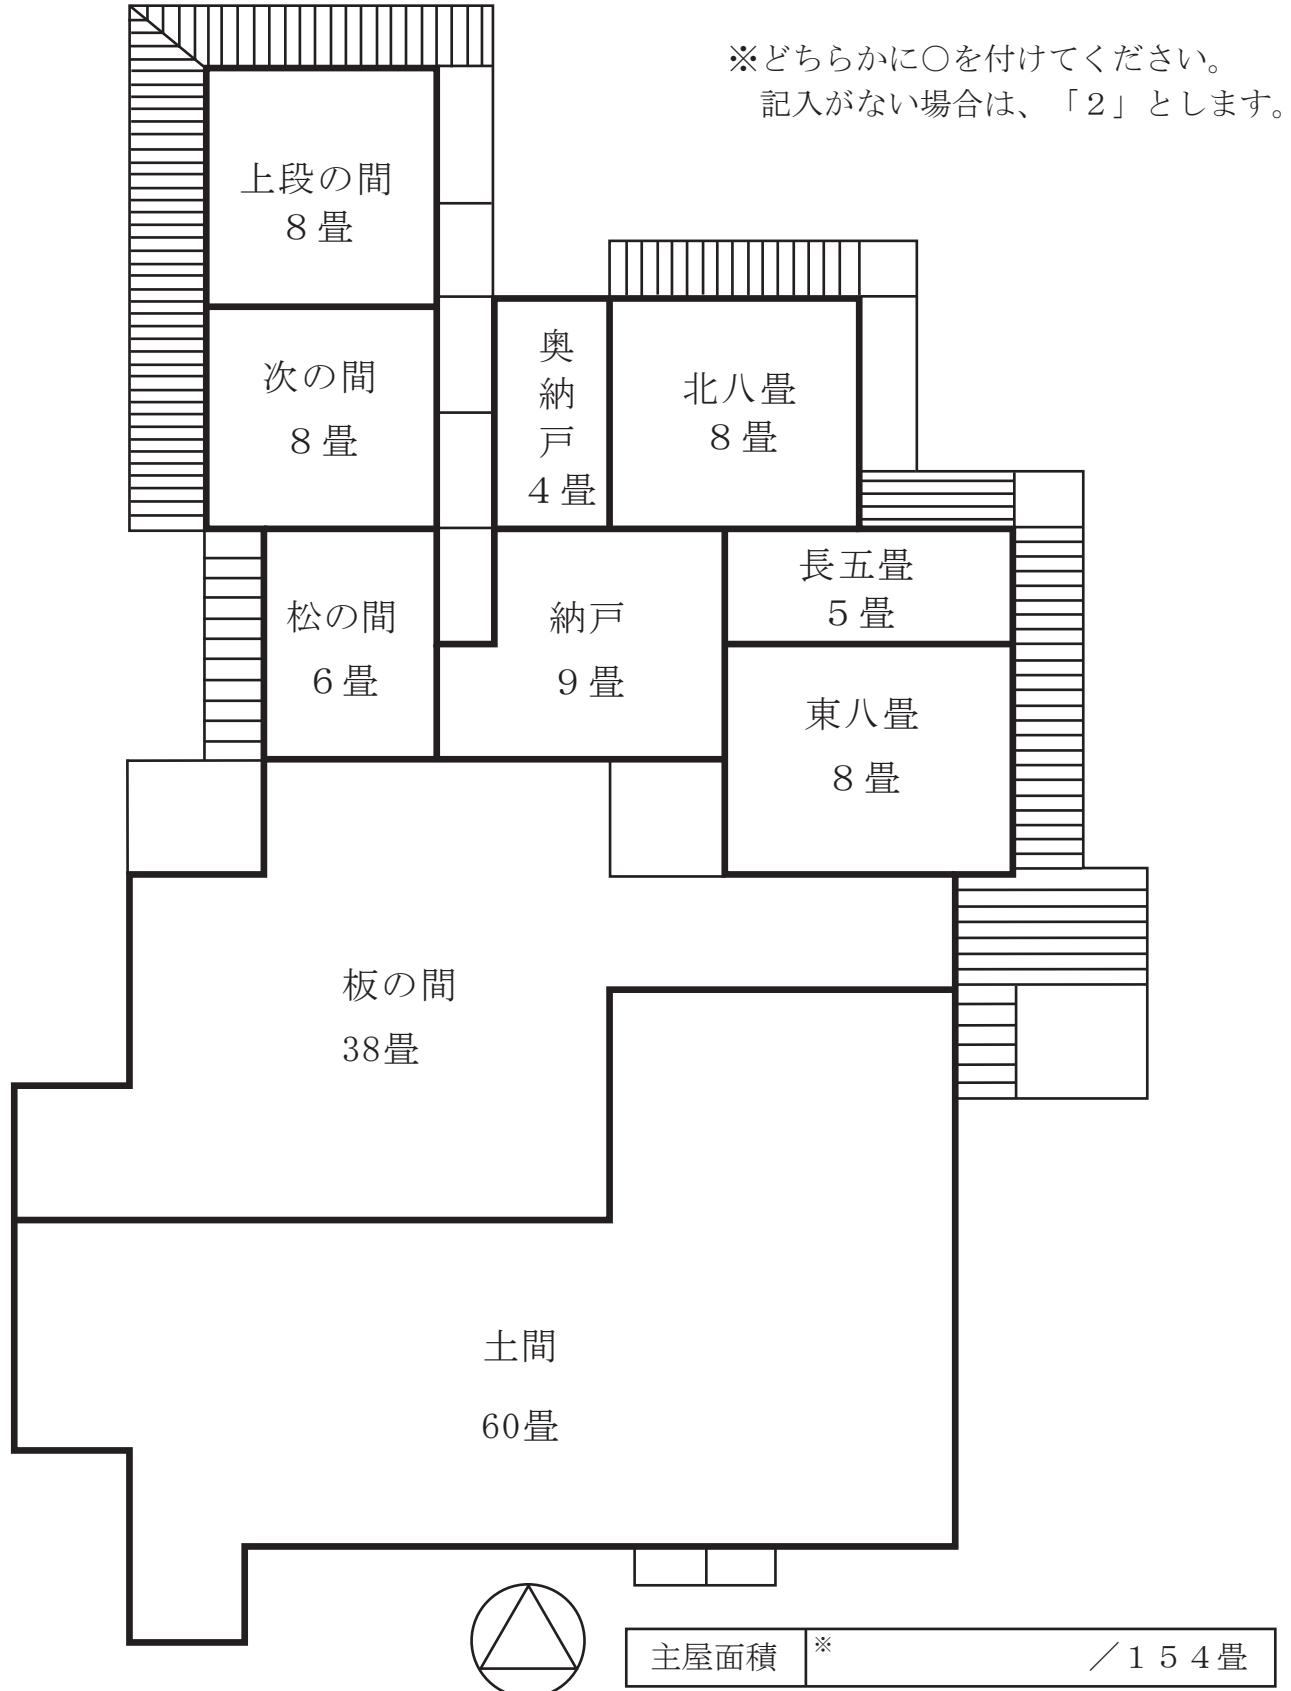

※使用を希望する部屋等に斜線を引いてください。