

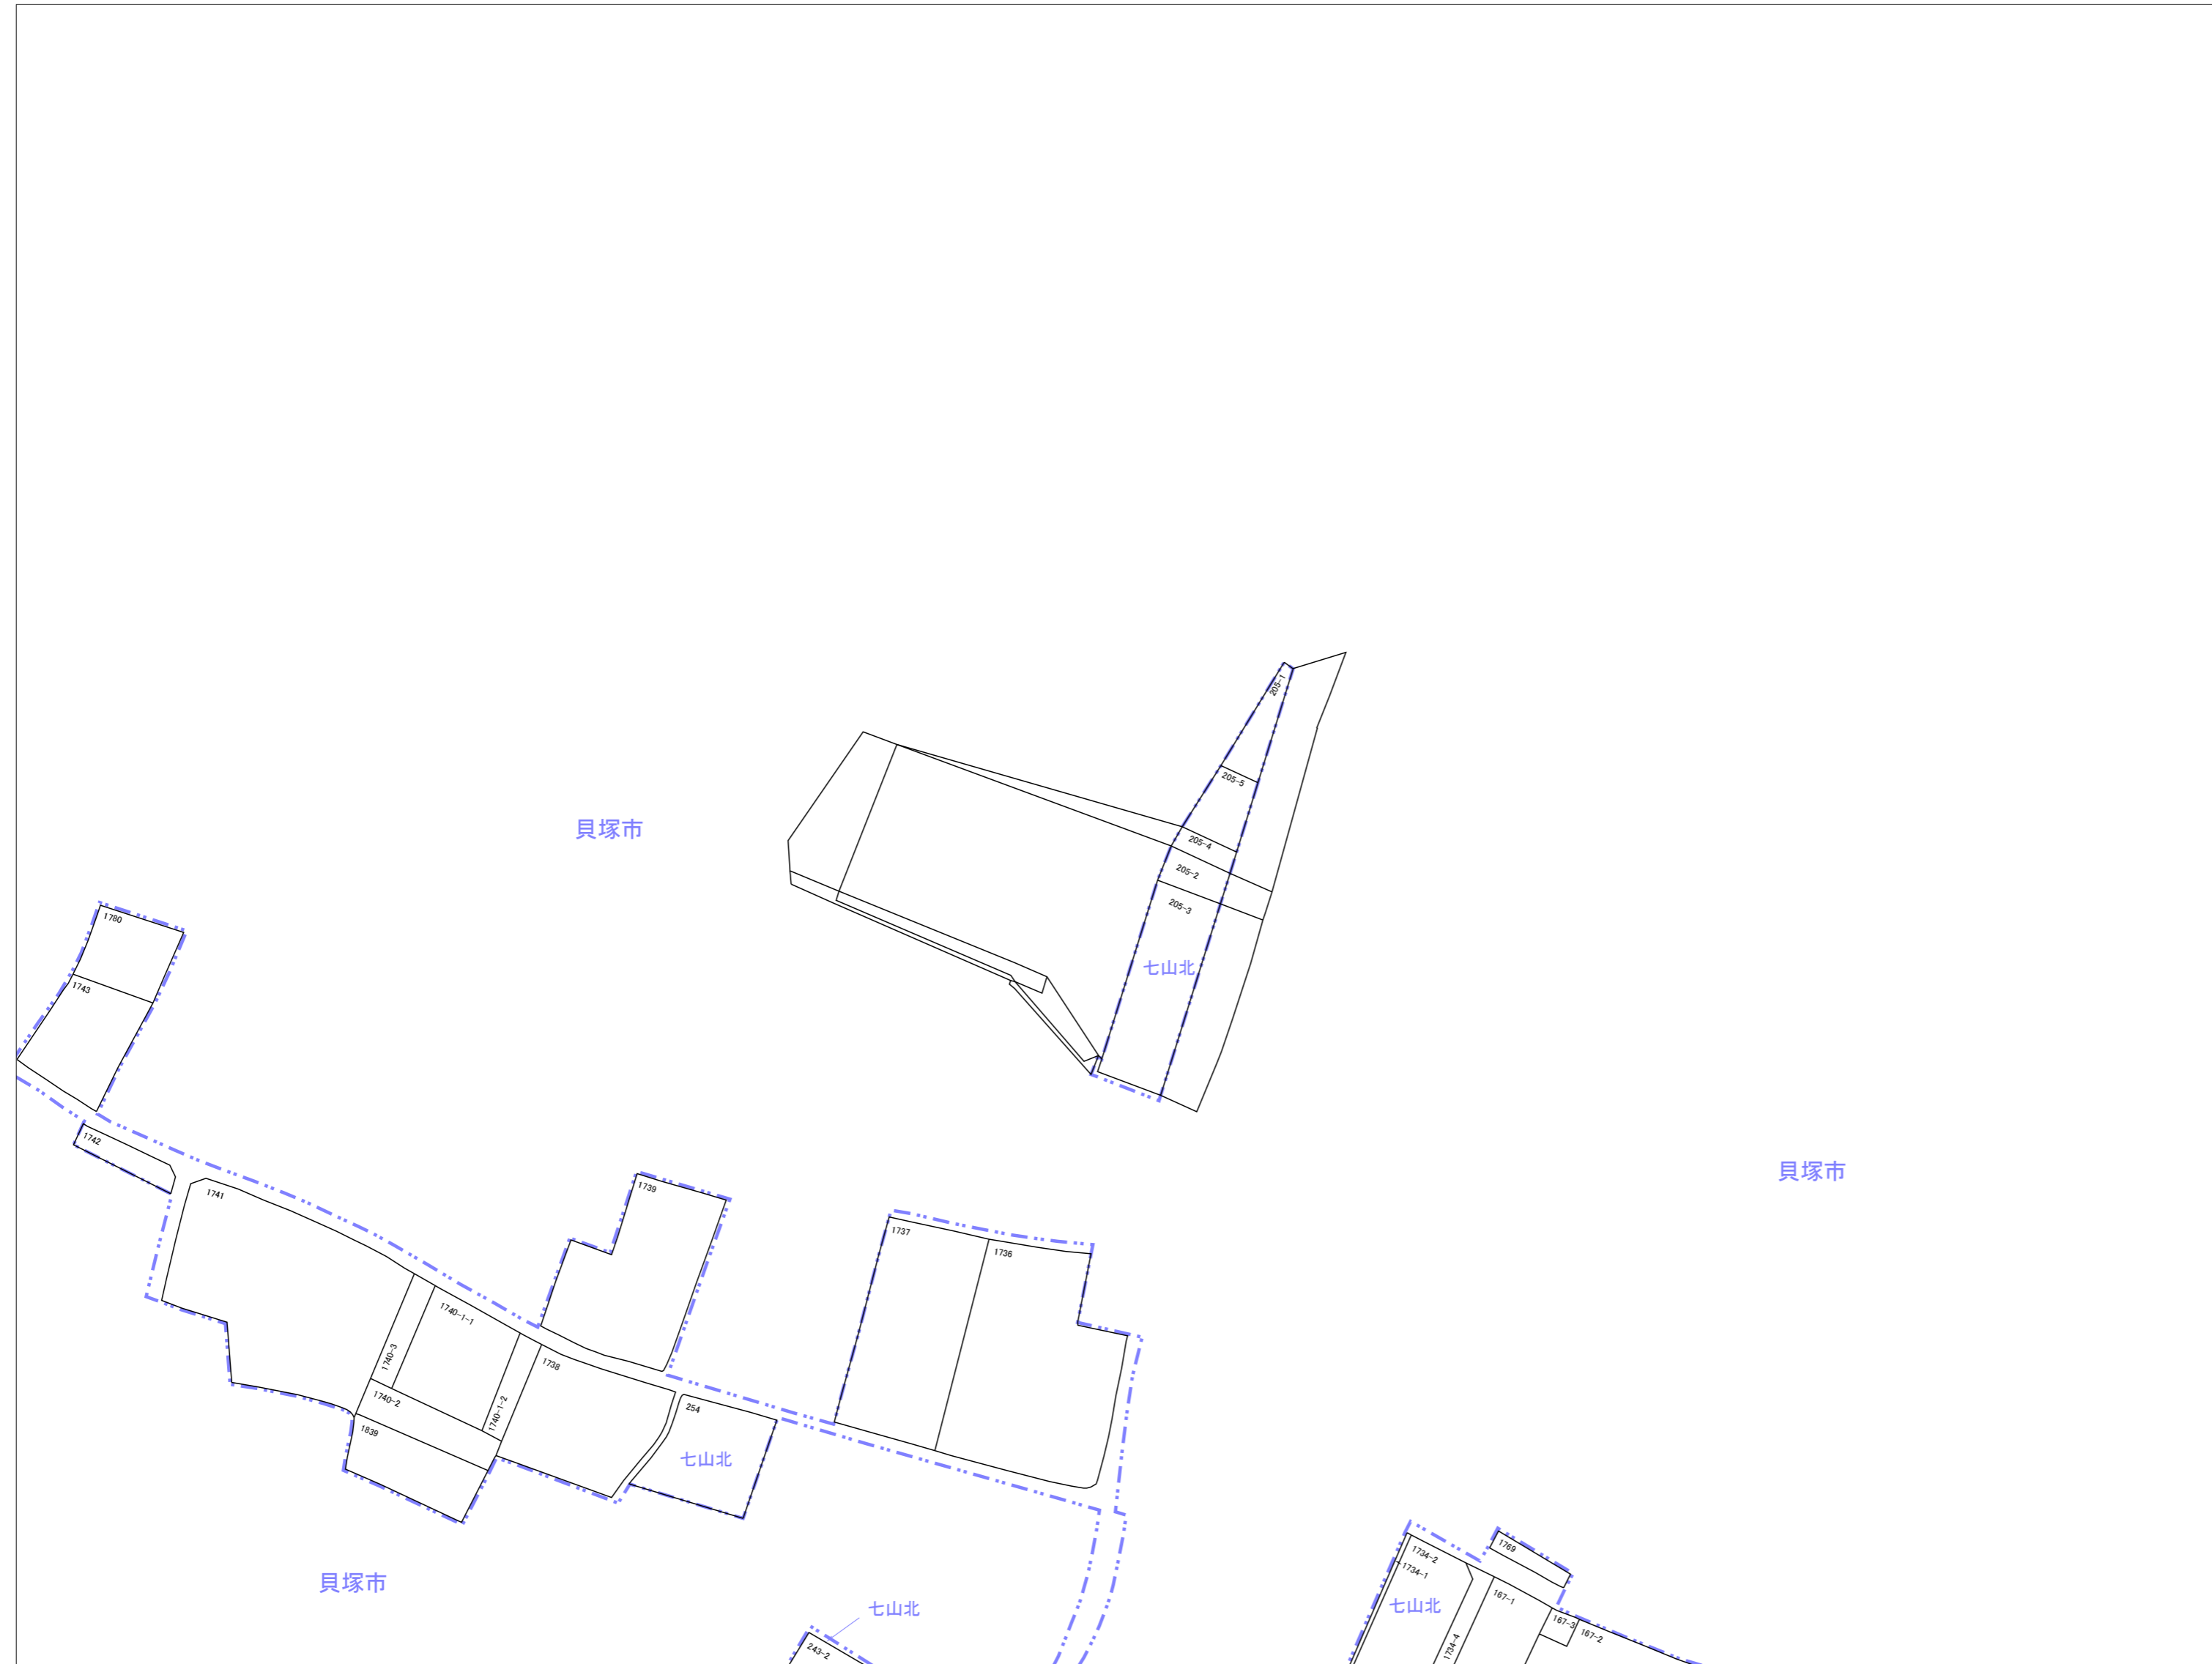


01-23	01-24	
03-03	03-04	03-05

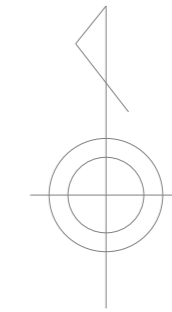

熊取町

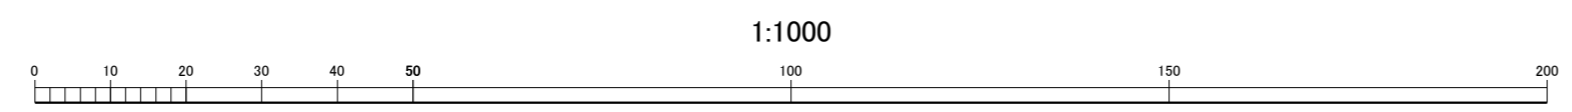

この図面は地番の配置(参考)を示したもので  
権利関係の確認には使用できません。