


03-03

南部大阪都市計画図

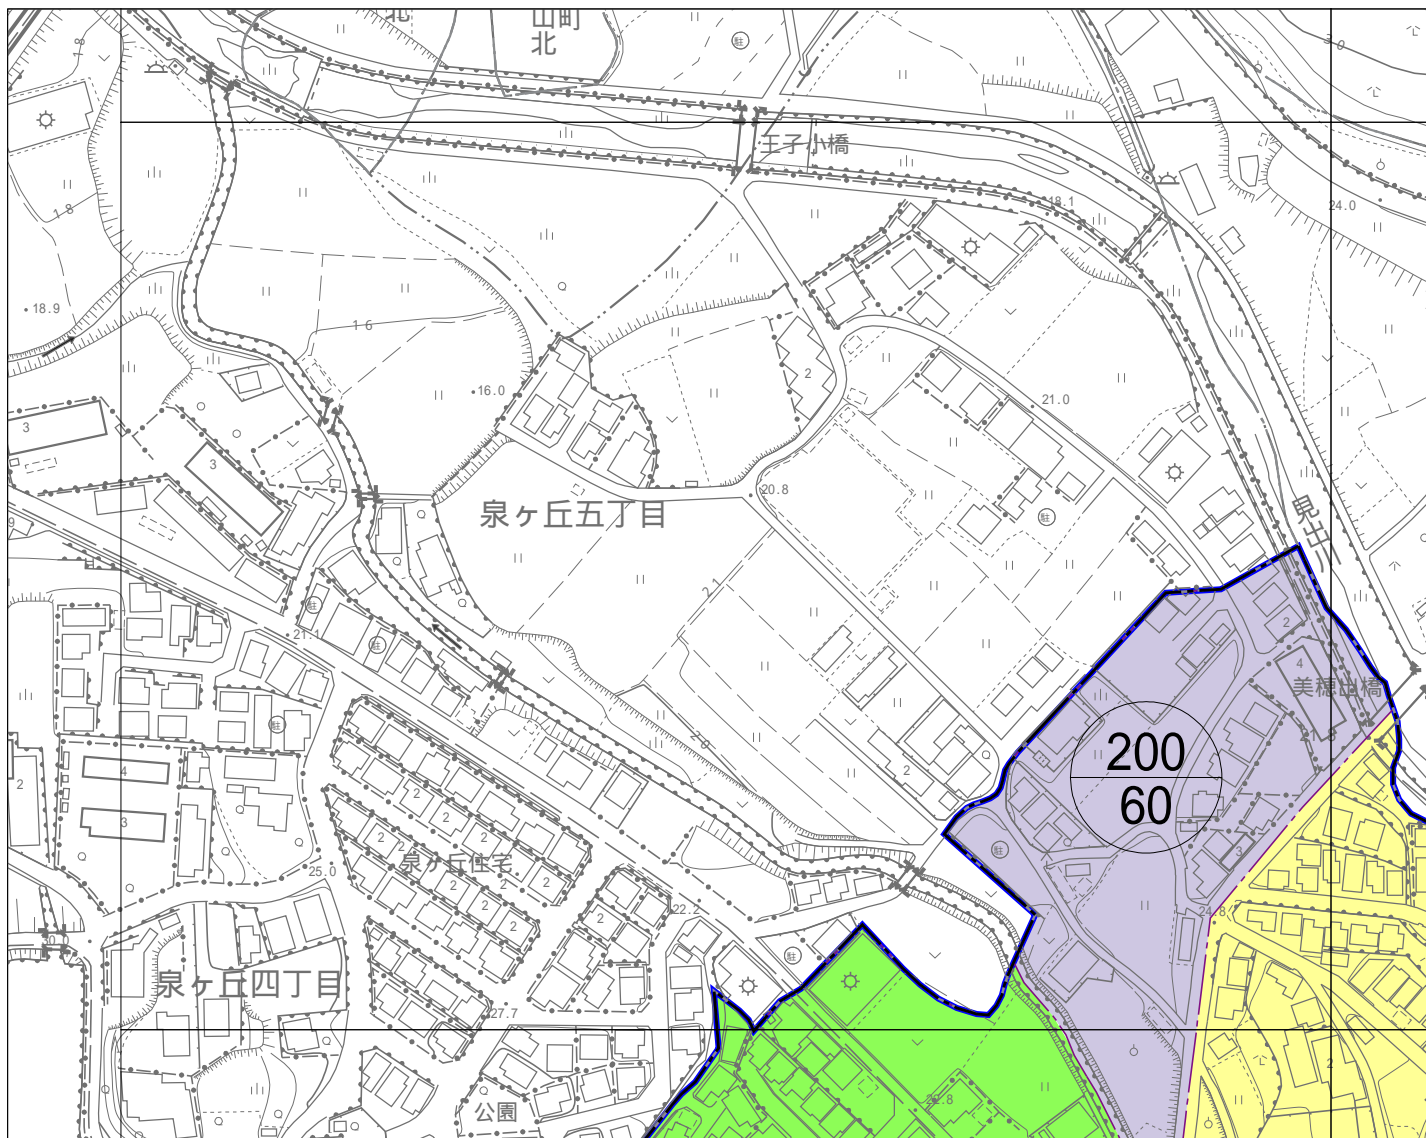

	01-23	01-24
	03-03	03-04
	03-08	03-09



令和5年10月調製

1 : 2,500

計画機関 熊取町
作業機関 株式会社かんこう

03-03

「この測量成果は、国土地理院長の助言を受けて得たものである
(助言番号) 令3近公第331号」