


03-05

# 南部大阪都市計画図

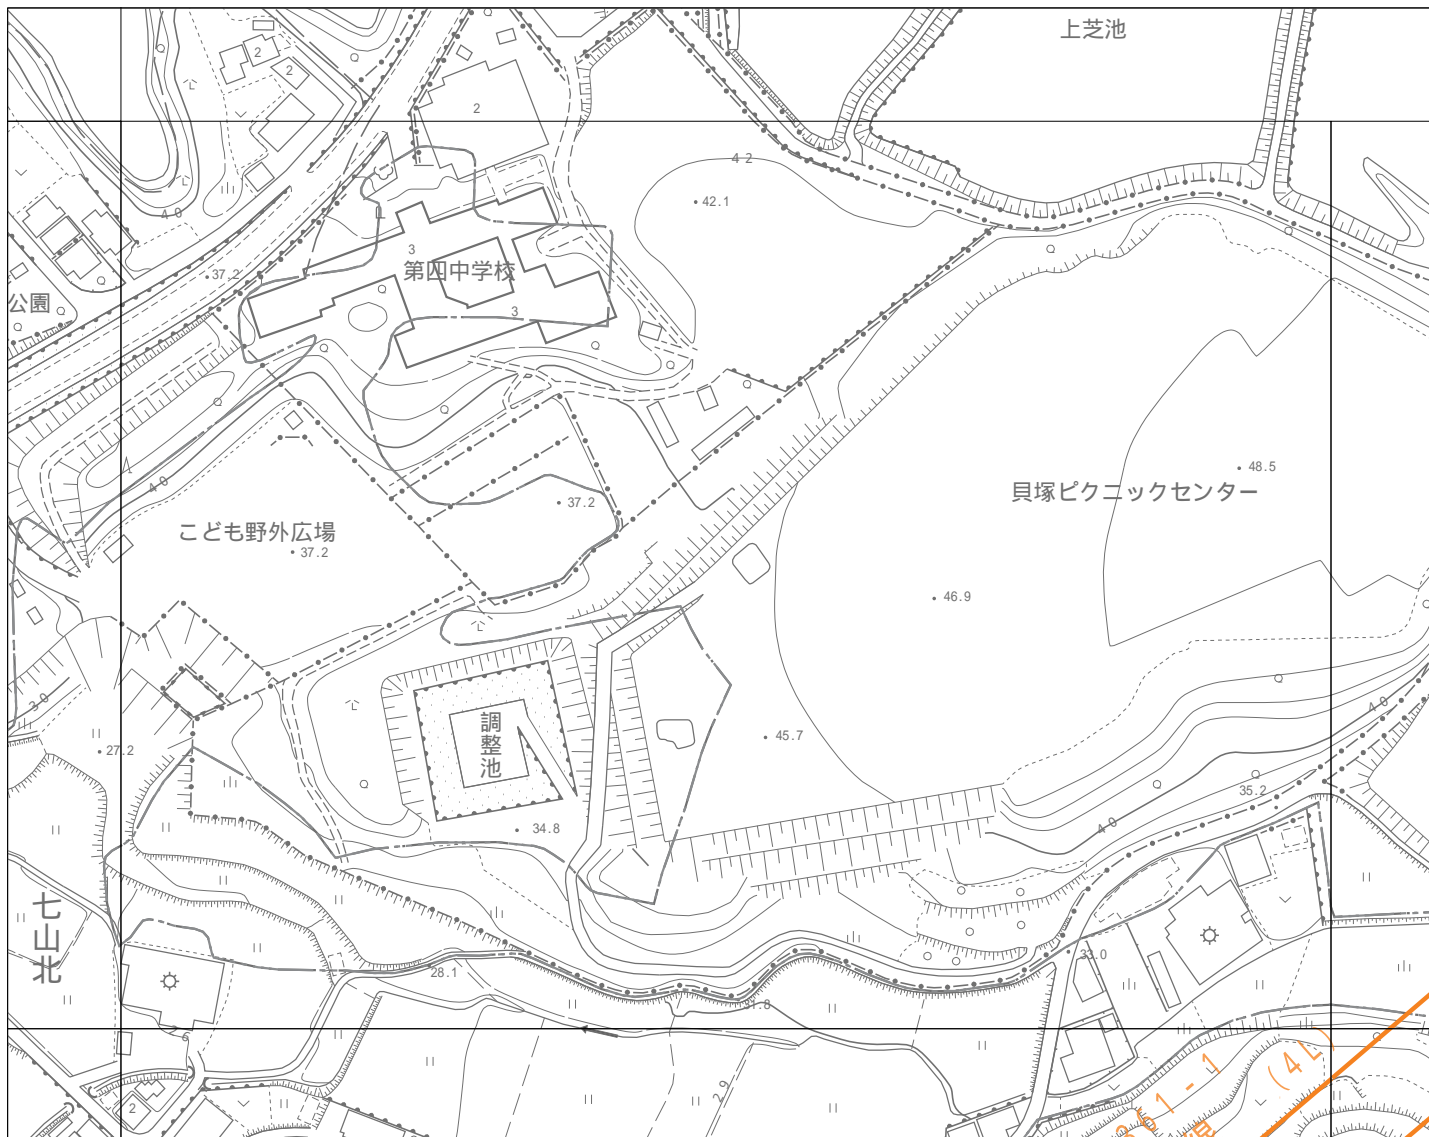

01-24		
03-04	03-05	04-01
03-09	03-10	04-06



令和5年10月調製

1 : 2,500

計画機関 熊取町  
 作業機関 株式会社かんこう

03-05

「この測量成果は、国土地理院長の助言を受けて得たものである  
 (助言番号) 令3近公第331号」