


03-09

南部大阪都市計画図

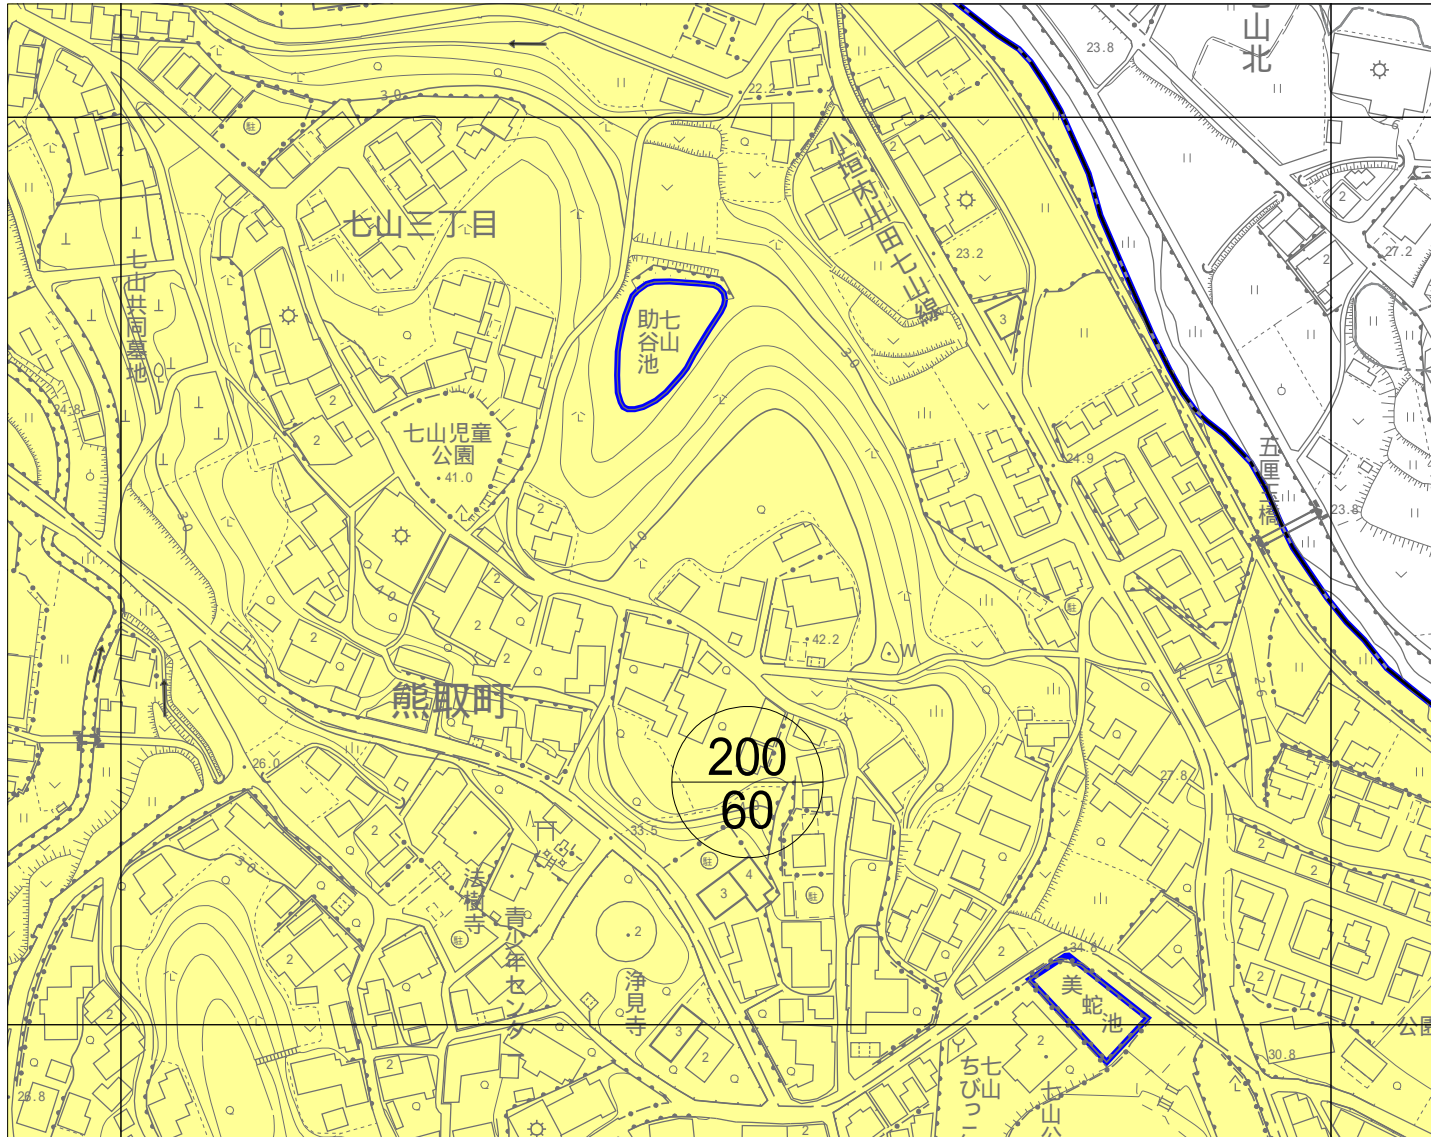

03-03	03-04	03-05
03-08	03-09	03-10
03-13	03-14	03-15



令和5年10月調製

1 : 2,500

計画機関 熊取町
 作業機関 株式会社かんこう

03-09

「この測量成果は、国土地理院長の助言を受けて得たものである
 (助言番号) 令3近公第331号」