


03-25

# 南部大阪都市計画図

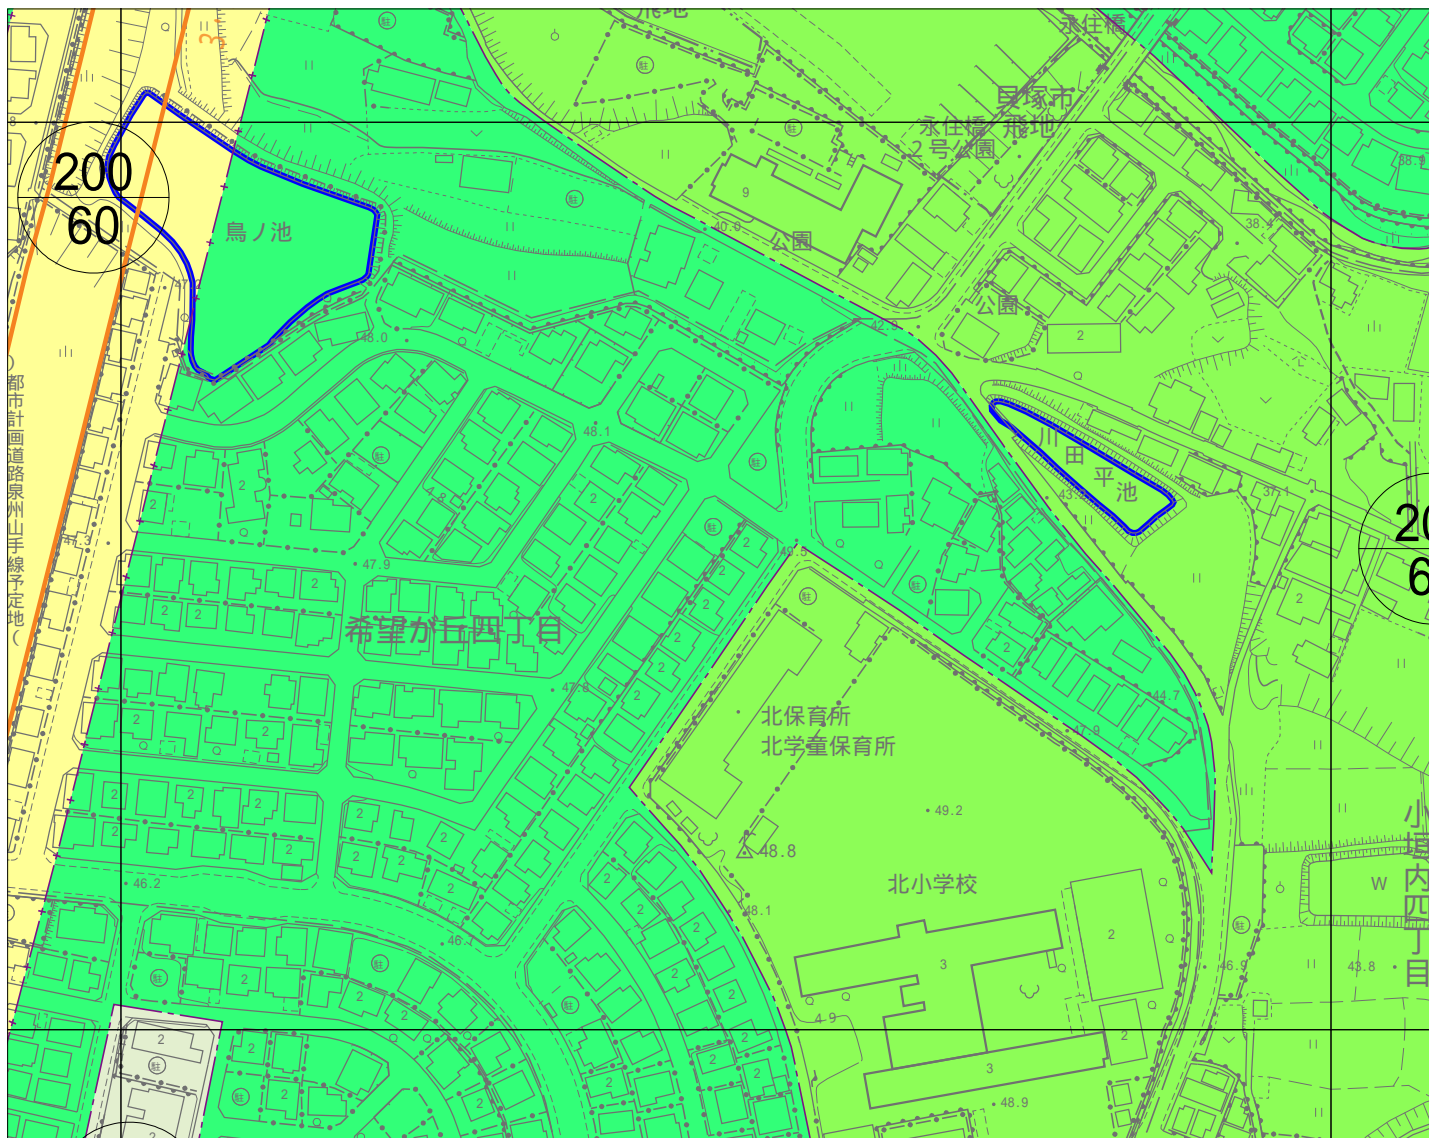

03-19	03-20	04-16
03-24	03-25	04-21
06-04	06-05	07-01




200  
60

20  
60

令和5年10月調製

1 : 2,500

 

計画機関 熊取町  
作業機関 株式会社かんこう

03-25

「この測量成果は、国土地理院長の助言を受けて得たものである  
(助言番号) 令3近公第331号」