


05-04

# 南部大阪都市計画図

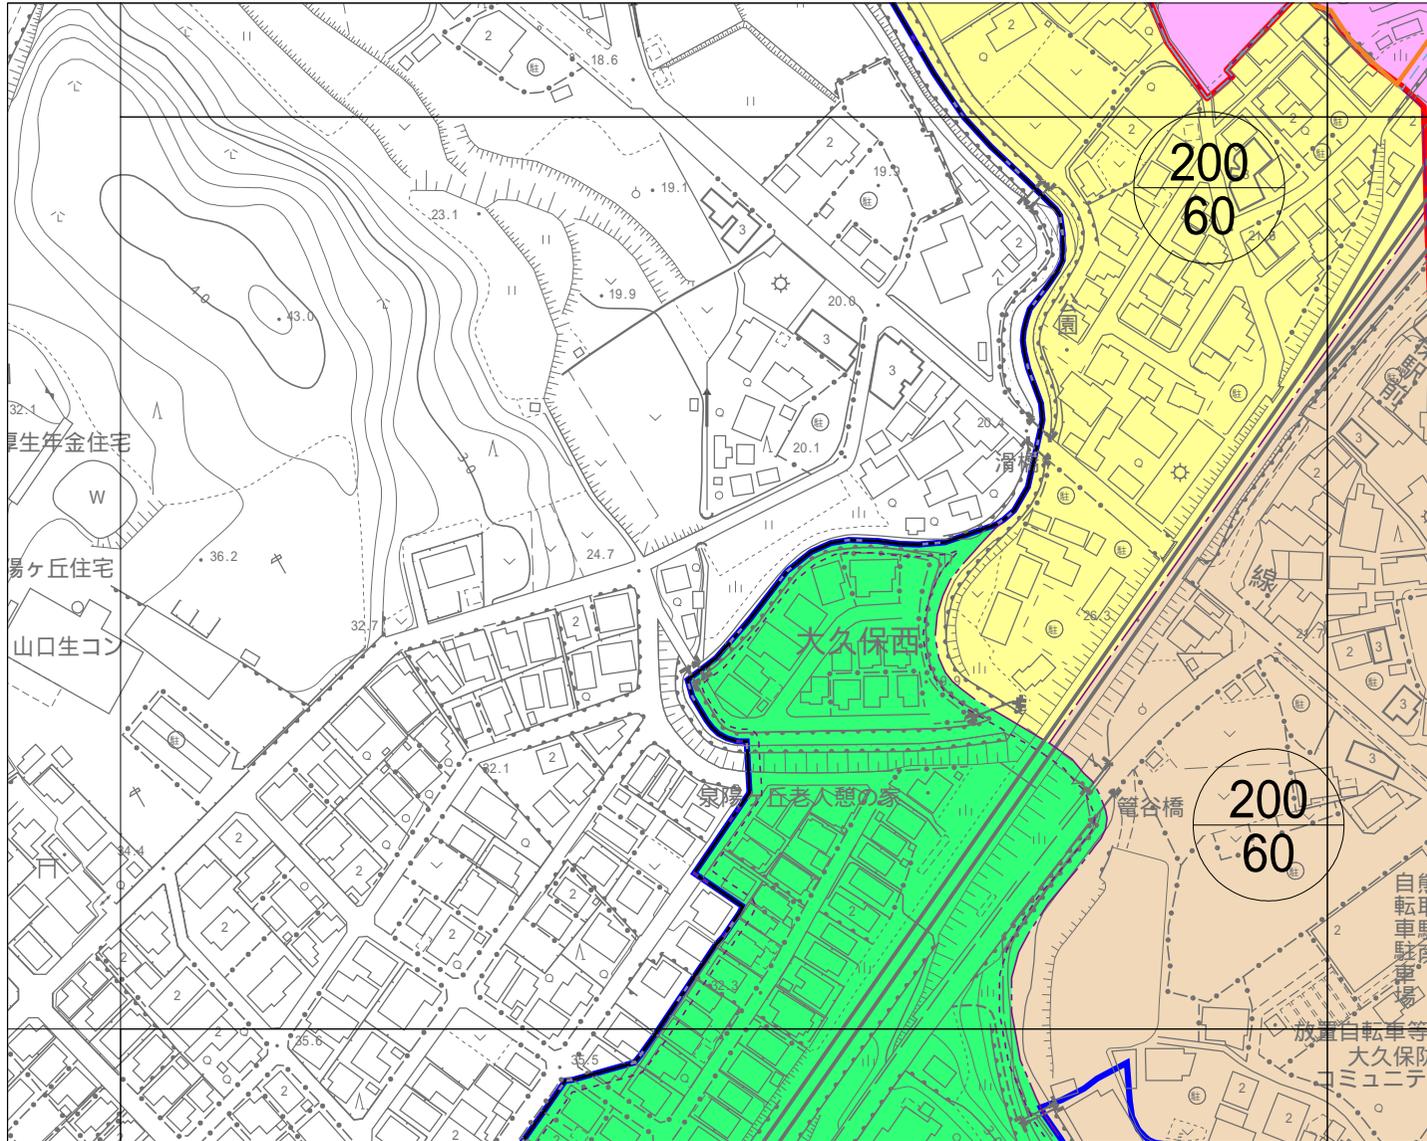

|       |       |       |
|-------|-------|-------|
|       | 02-24 | 02-25 |
|       | 05-04 | 05-05 |
| 05-08 | 05-09 | 05-10 |



令和5年10月調製

1 : 2,500

計画機関 熊取町  
 作業機関 株式会社かんこう

05-04

「この測量成果は、国土地理院長の助言を受けて得たものである  
 (助言番号) 令3近公第331号」