


05-20

南部大阪都市計画図

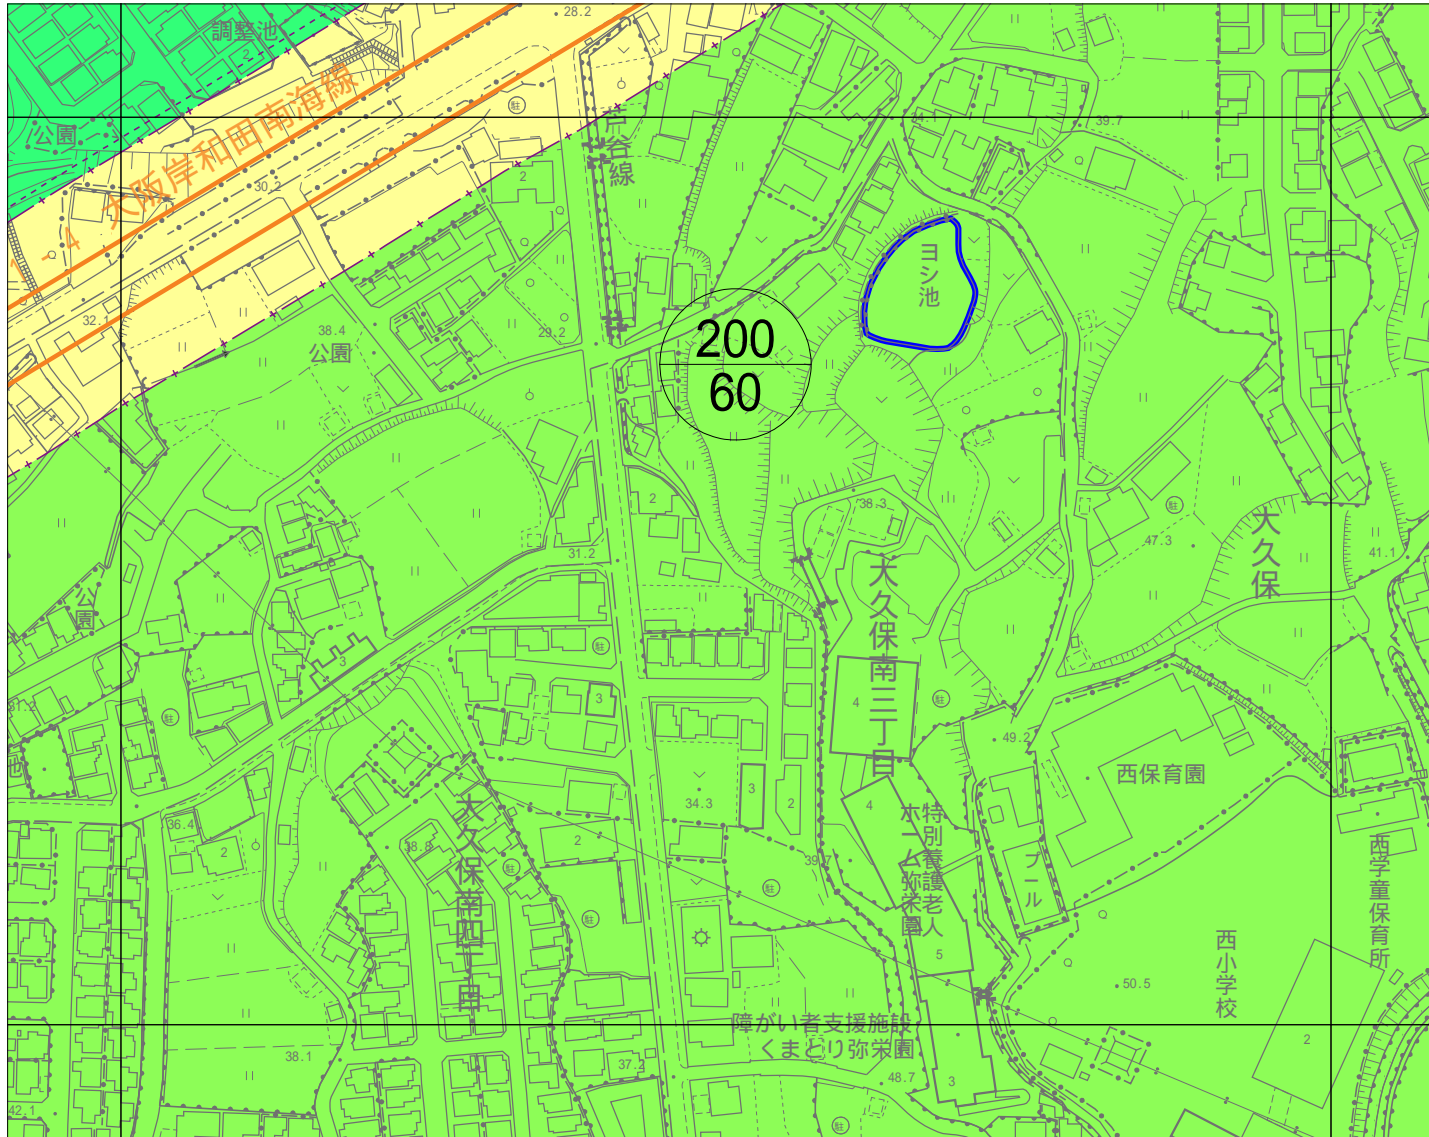


05-14	05-15	06-11
05-19	05-20	06-16
05-24	05-25	06-21



令和5年10月調製

1 : 2,500

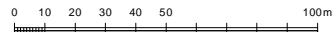

計画機関 熊取町
作業機関 株式会社かんこう

05-20

「この測量成果は、国土地理院長の助言を受けて得たものである
(助言番号) 令3近公第331号」