


05-24

南部大阪都市計画図

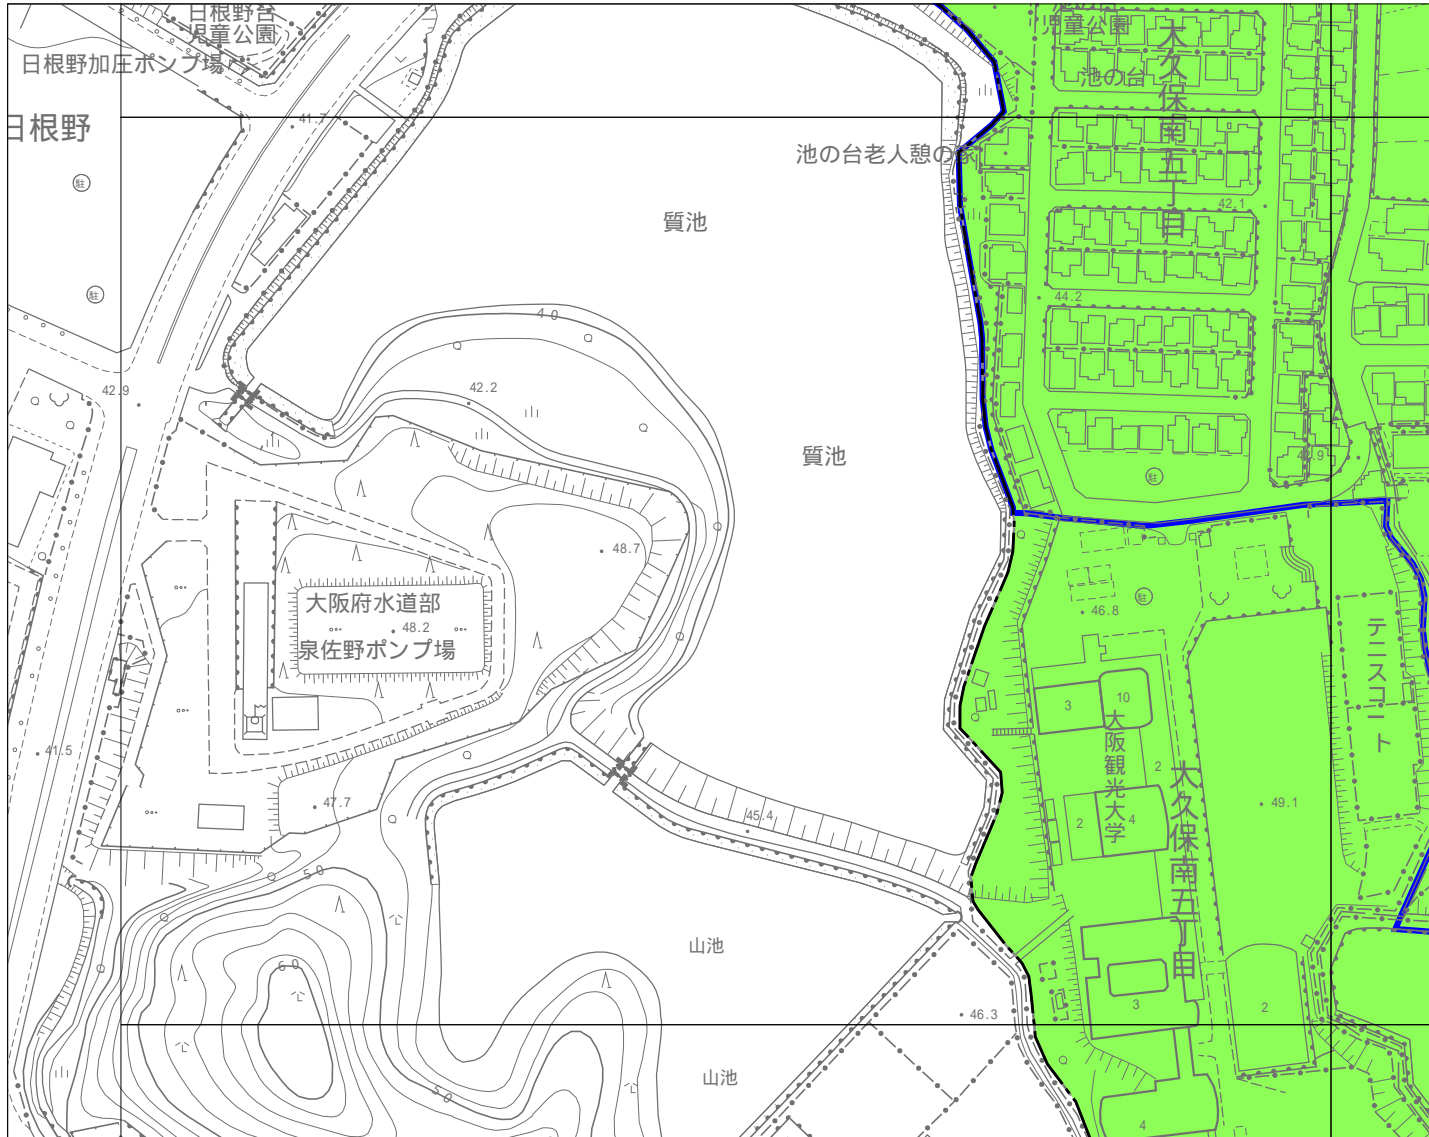


05-19	05-20
05-24	05-25
08-04	08-05



令和5年10月調製

1 : 2,500

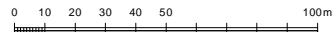

計画機関 熊取町
作業機関 株式会社かんこう

05-24

「この測量成果は、国土地理院長の助言を受けて得たものである
(助言番号) 令3近公第331号」