


06-03

南部大阪都市計画図

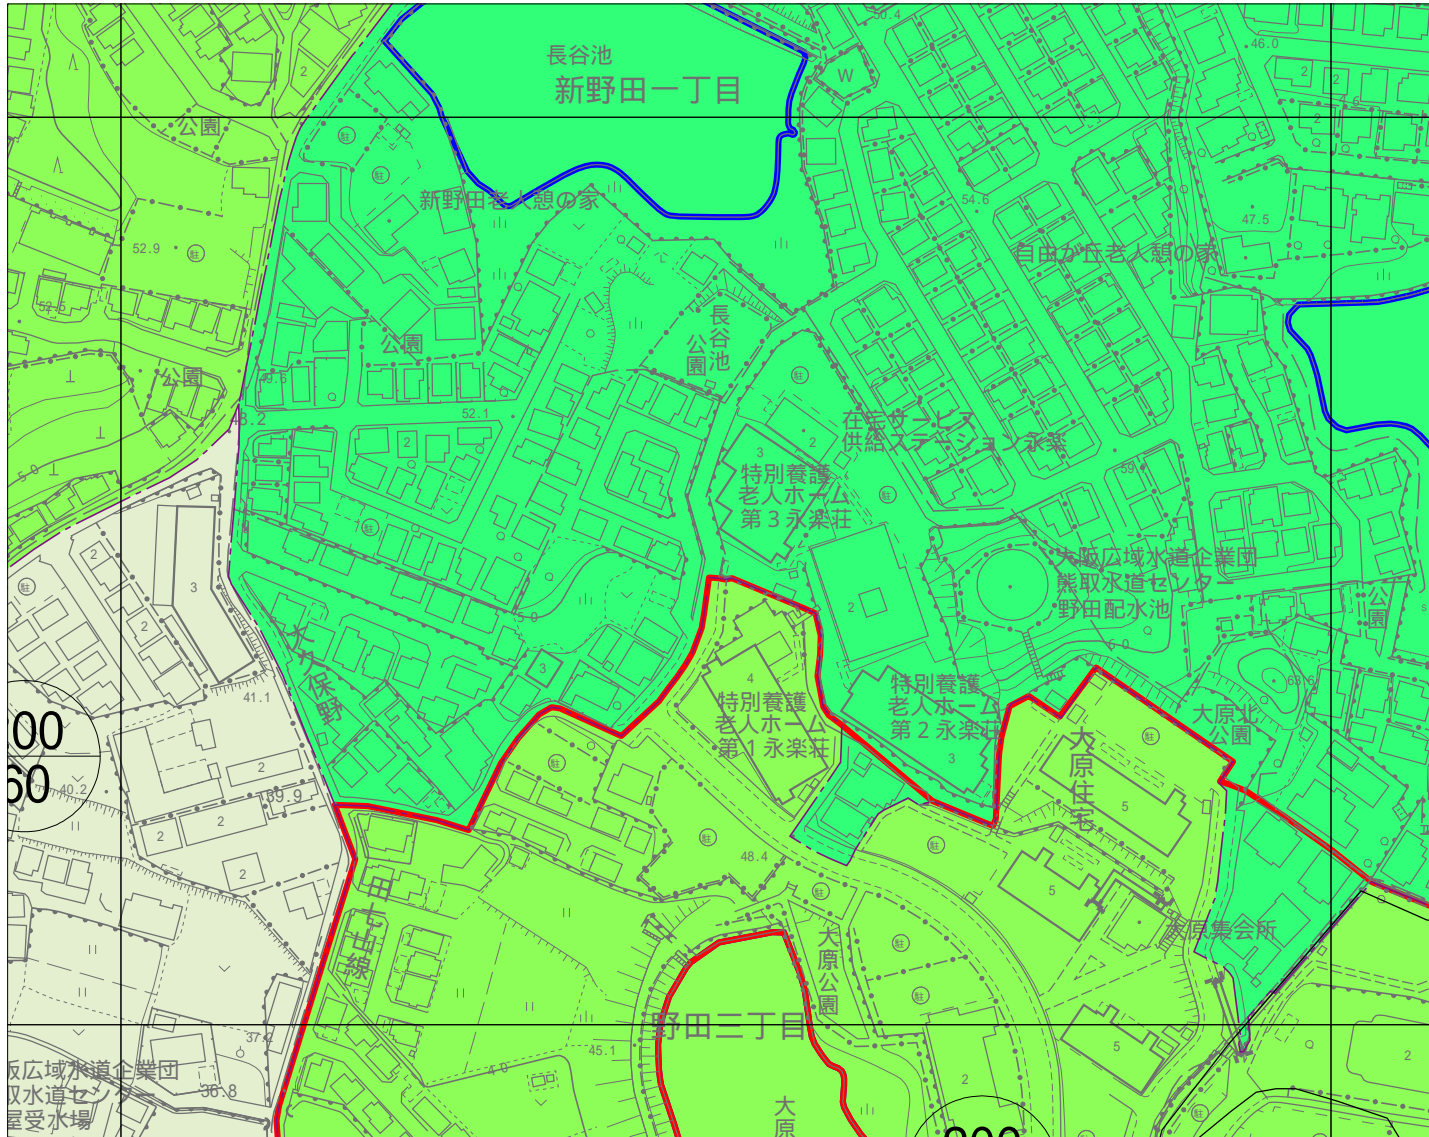

03-22	03-23	03-24
06-02	06-03	06-04
06-07	06-08	06-09



令和5年10月調製

1 : 2,500

計画機関 熊取町
作業機関 株式会社かんこう

06-03

「この測量成果は、国土地理院長の助言を受けて得たものである
(助言番号) 令3近公第331号」