


06-06

南部大阪都市計画図

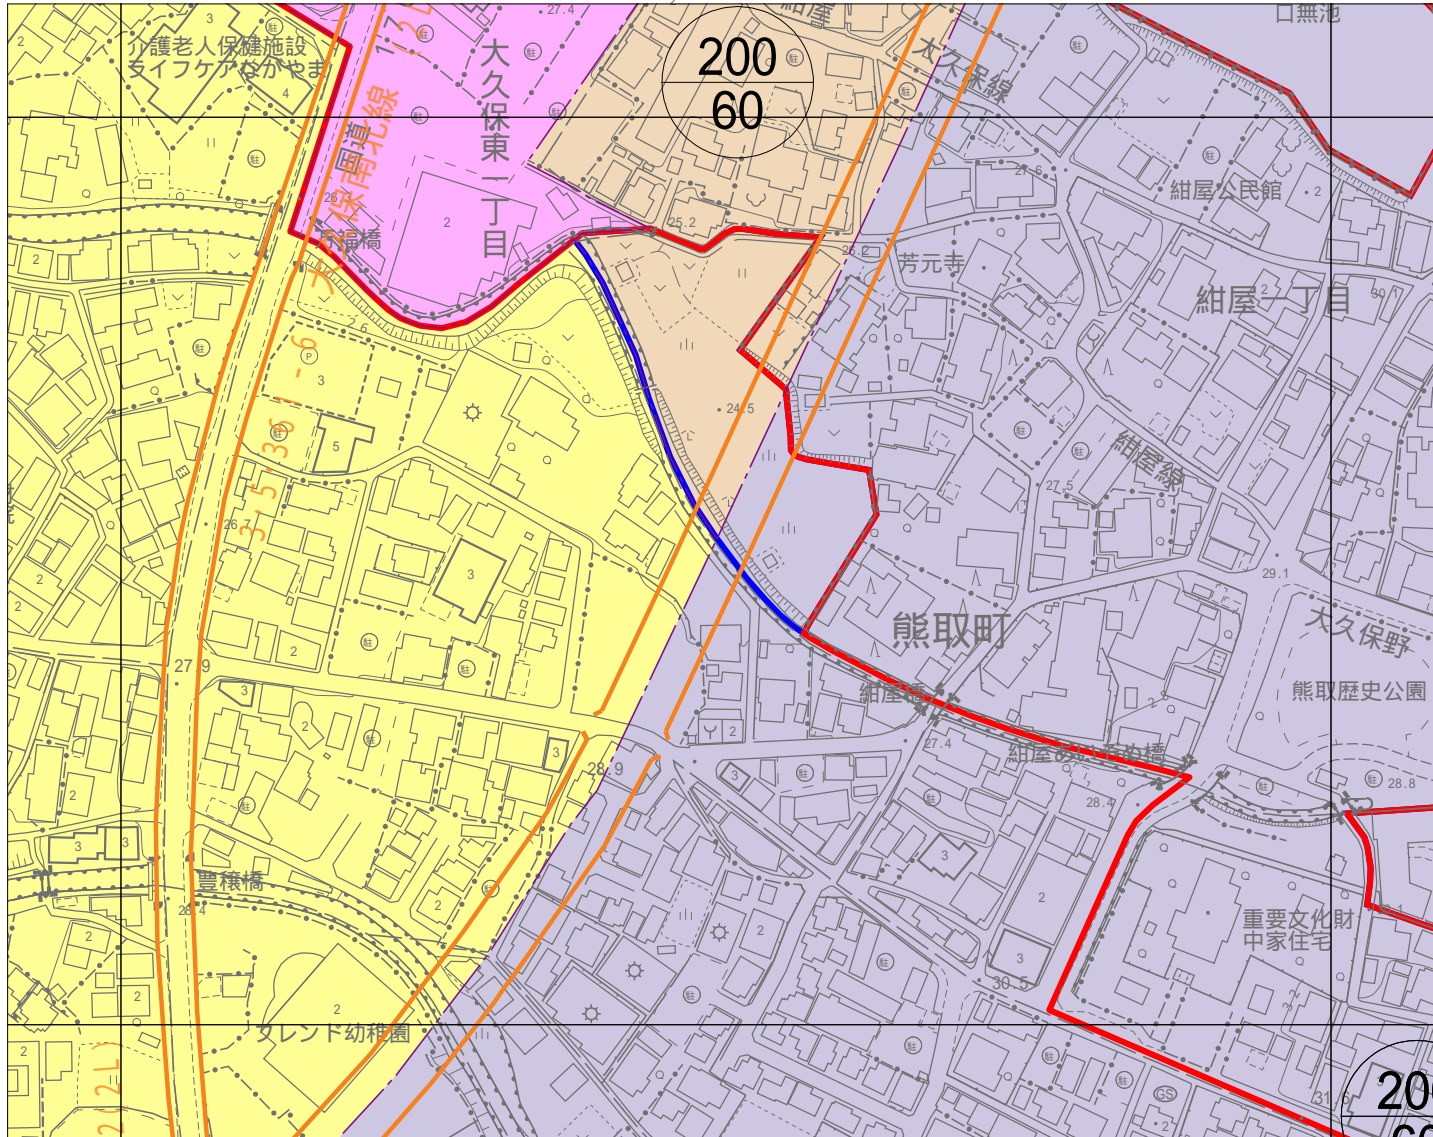

05-05	06-01	06-02
05-10	06-06	06-07
05-15	06-11	06-12



令和5年10月調製

1 : 2,500

計画機関 熊取町
作業機関 株式会社かんこう

06-06

「この測量成果は、国土地理院長の助言を受けて得たものである
(助言番号) 令3近公第331号」