


06-07

南部大阪都市計画図

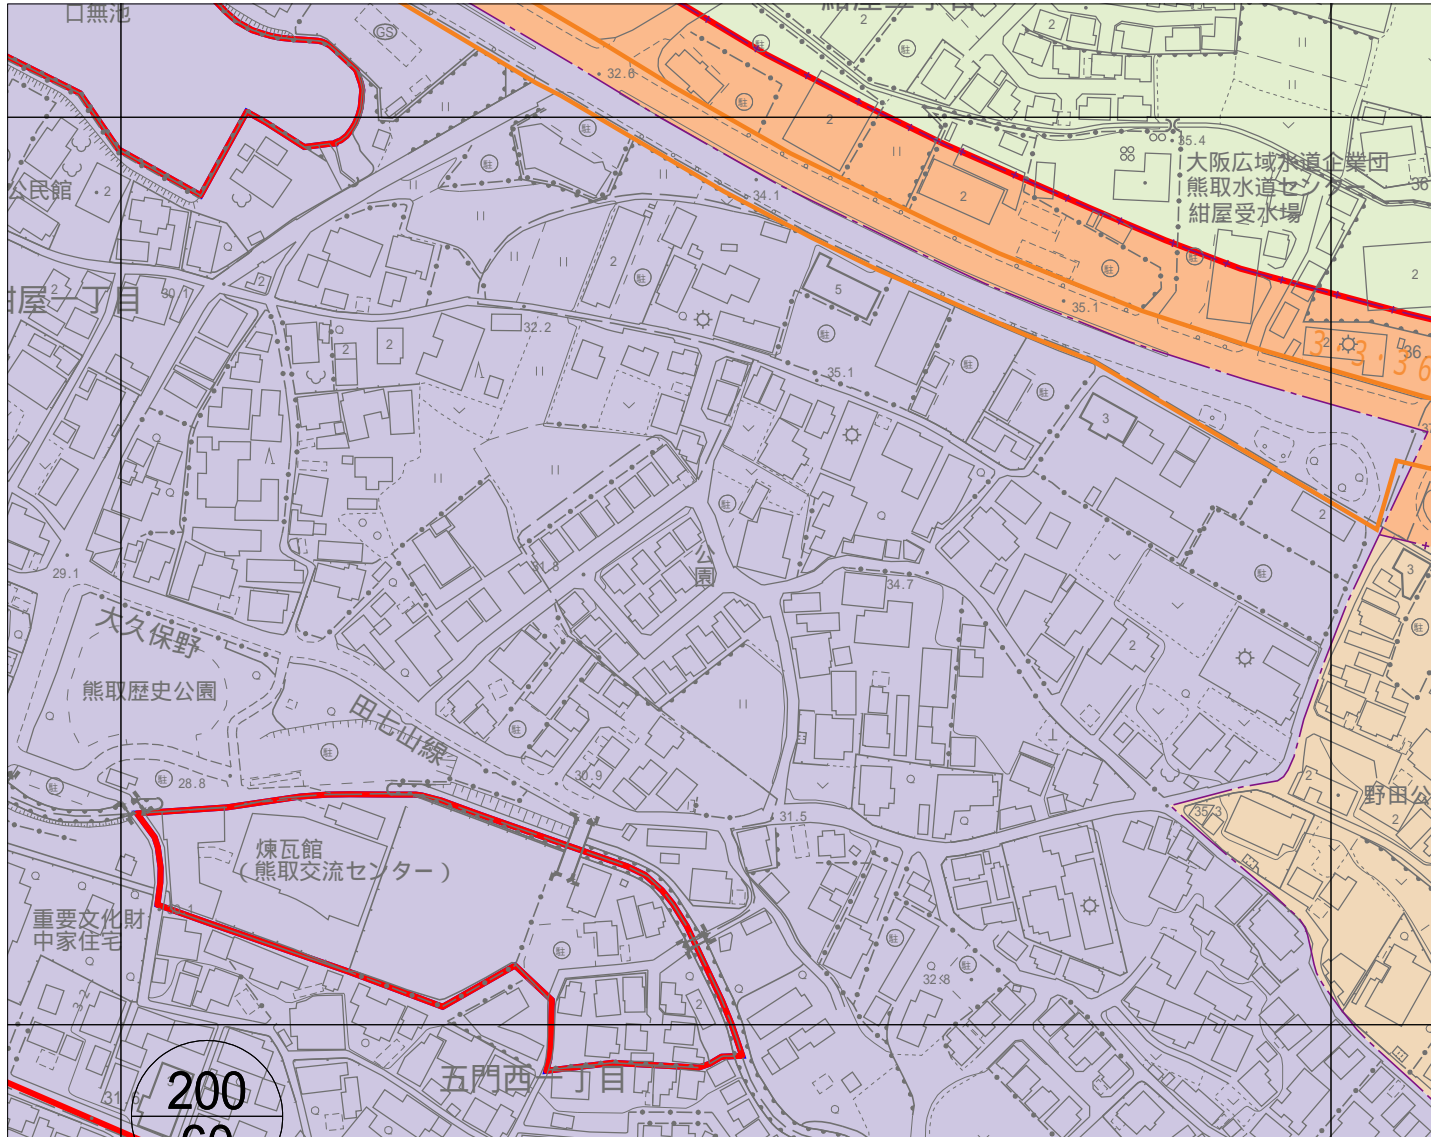

06-01	06-02	06-03
06-06	06-07	06-08
06-11	06-12	06-13



令和5年10月調製

1 : 2,500

計画機関 熊取町
 作業機関 株式会社かんこう

「この測量成果は、国土地理院長の助言を受けて得たものである
 (助言番号) 令3近公第331号」

06-07