


06-10

50

南部大阪都市計画図

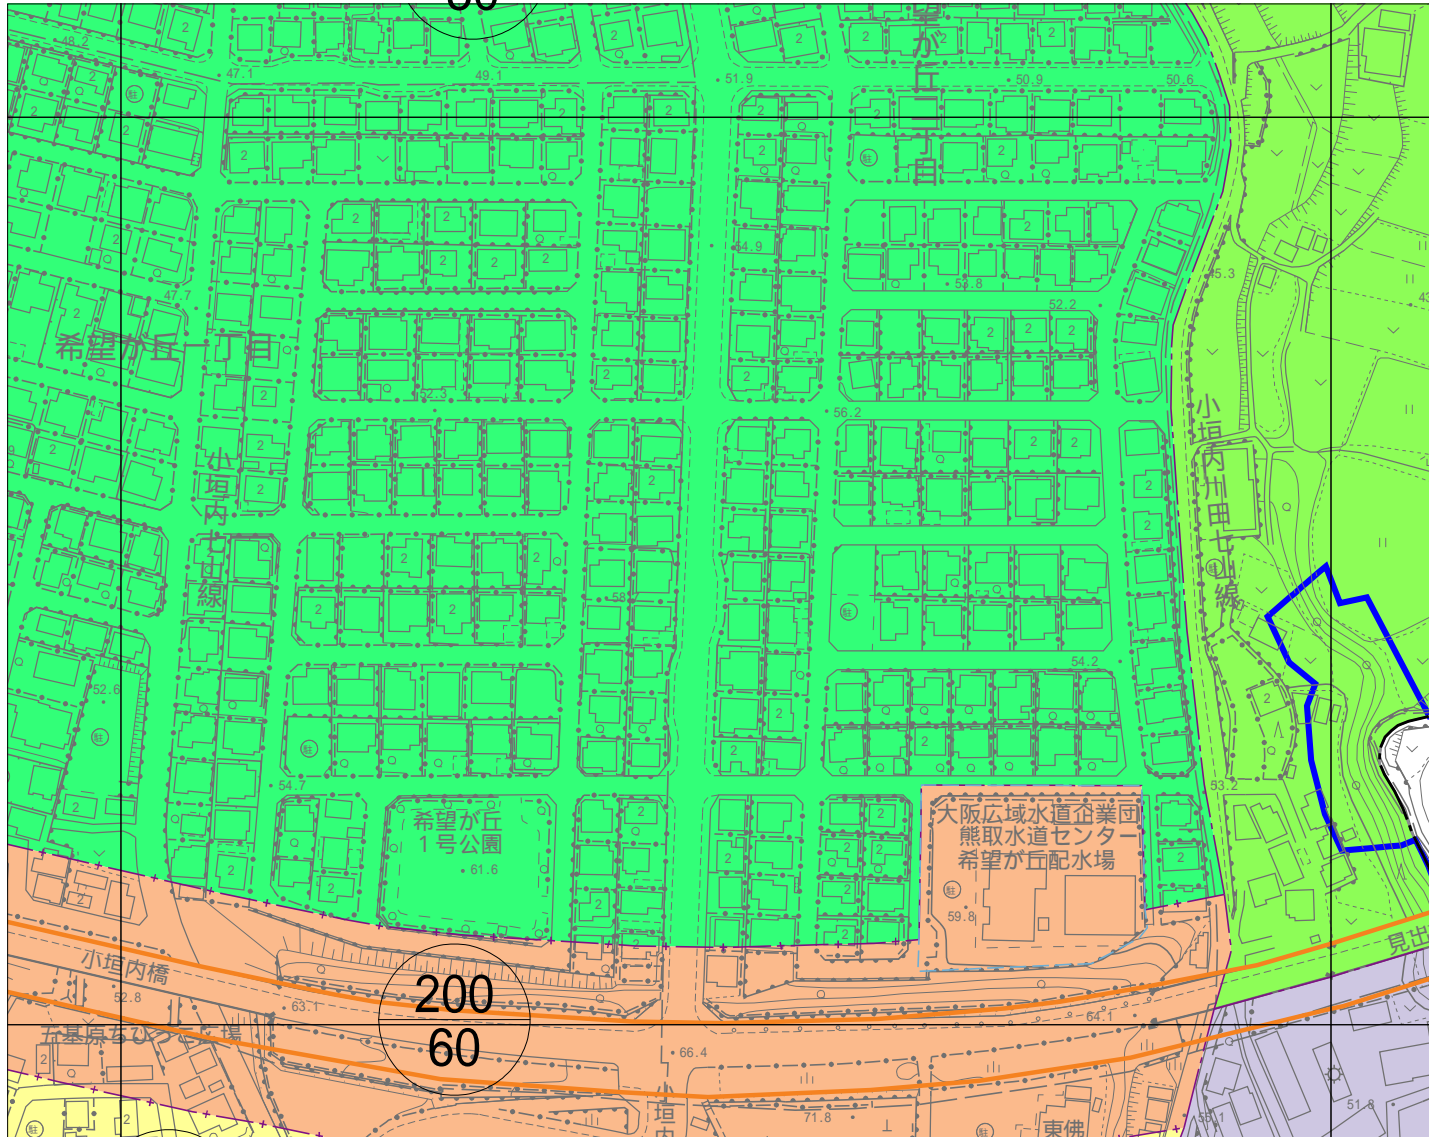

06-04	06-05	07-01
06-09	06-10	07-06
06-14	06-15	07-11



令和5年10月調製

1 : 2,500

計画機関 熊取町
作業機関 株式会社かんこう

06-10

「この測量成果は、国土地理院長の助言を受けて得たものである
(助言番号) 令3近公第331号」