


06-10

50

南部大阪都市計画図

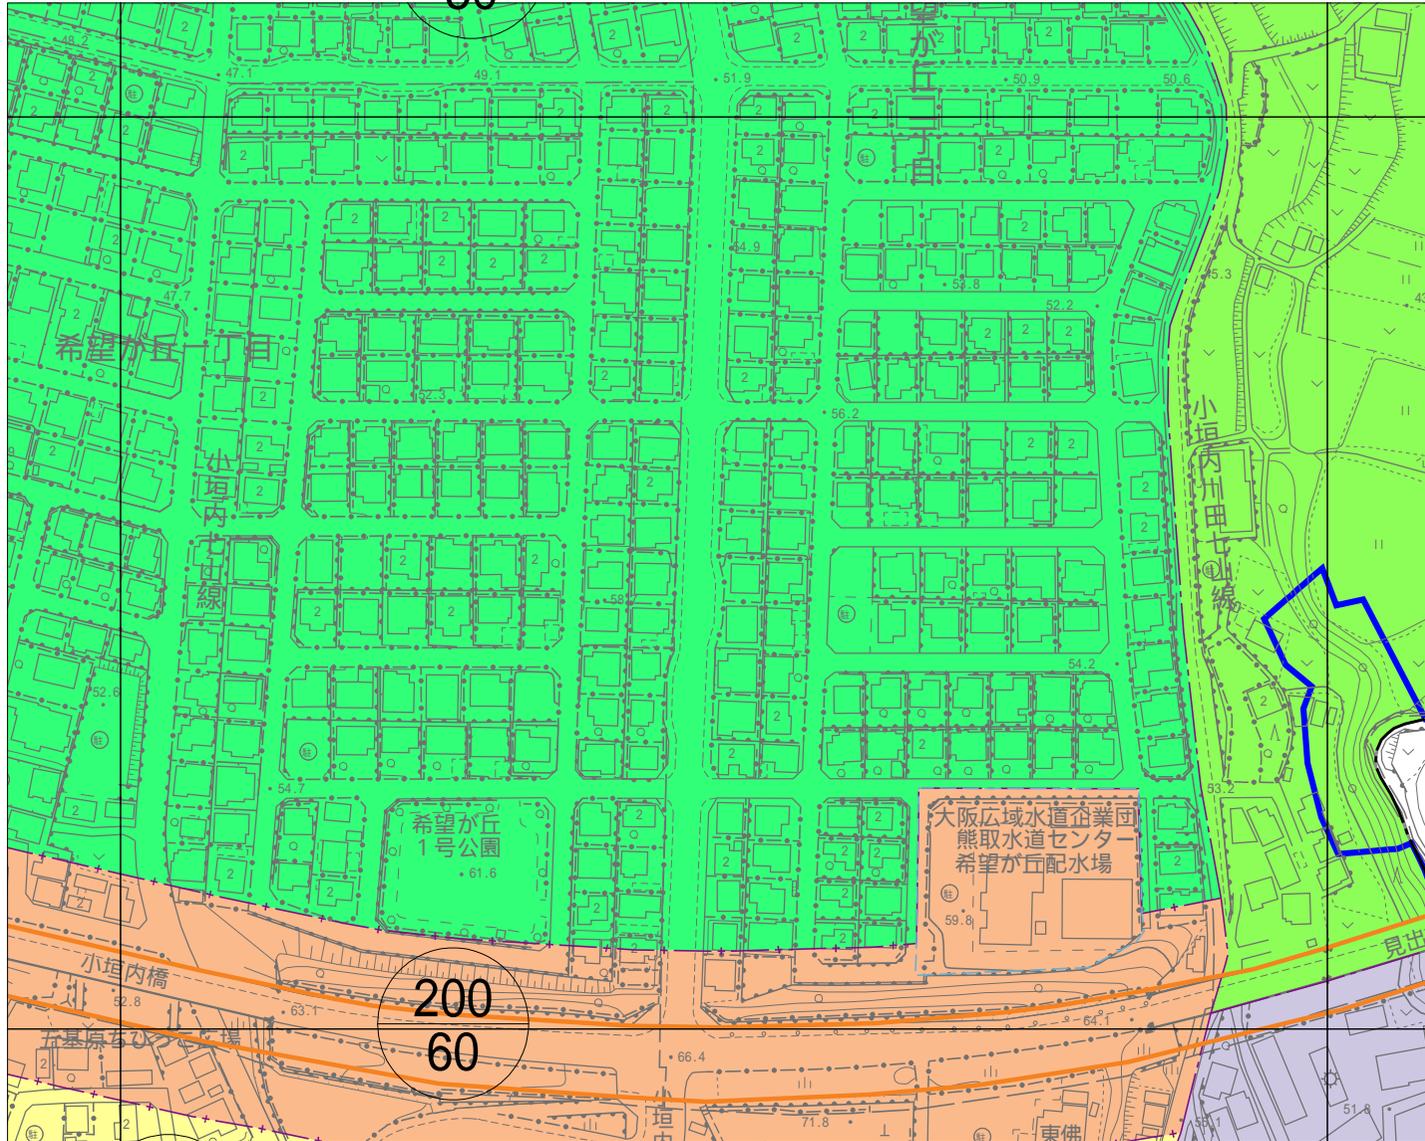

| | | |
|-------|-------|-------|
| 06-04 | 06-05 | 07-01 |
| 06-09 | 06-10 | 07-06 |
| 06-14 | 06-15 | 07-11 |



令和5年10月調製

1 : 2,500

計画機関 熊取町
作業機関 株式会社かんこう

06-10

「この測量成果は、国土地理院長の助言を受けて得たものである
(助言番号) 令3近公第331号」