


06-11

南部大阪都市計画図

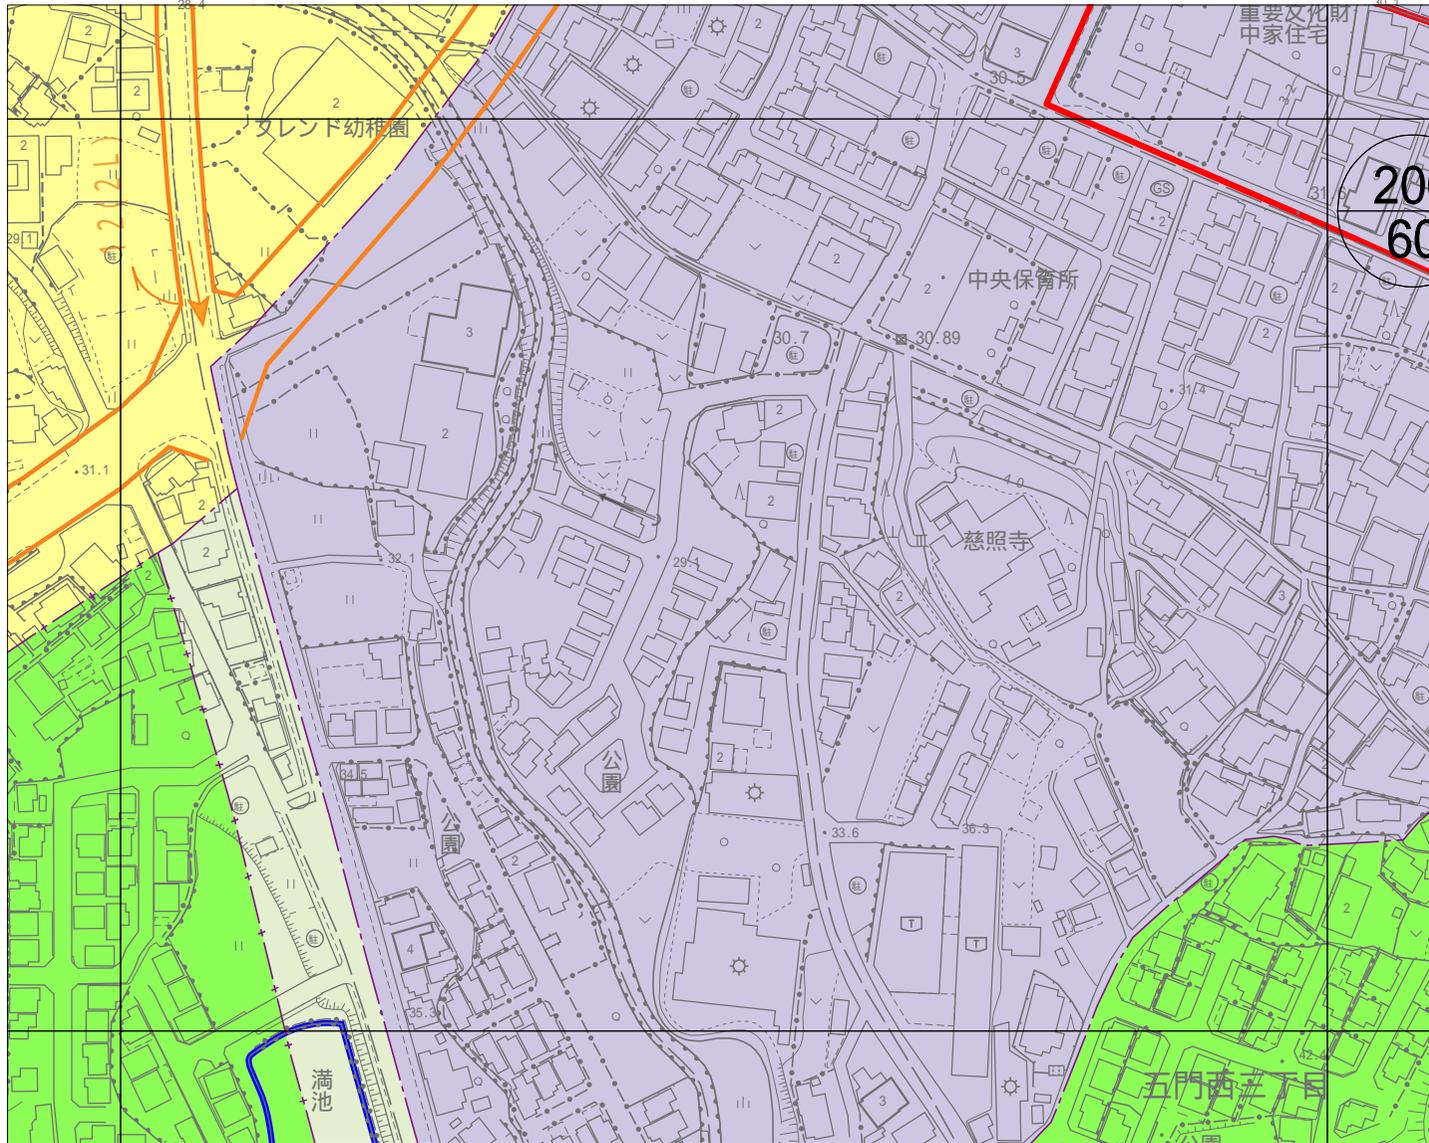

05-10	06-06	06-07
05-15	06-11	06-12
05-20	06-16	06-17



令和5年10月調製

1 : 2,500

計画機関 熊取町 06-11
 作業機関 株式会社かんこう

「この測量成果は、国土地理院長の助言を受けて得たものである
 (助言番号) 令3近公第331号」