


06-12


南部大阪都市計画図

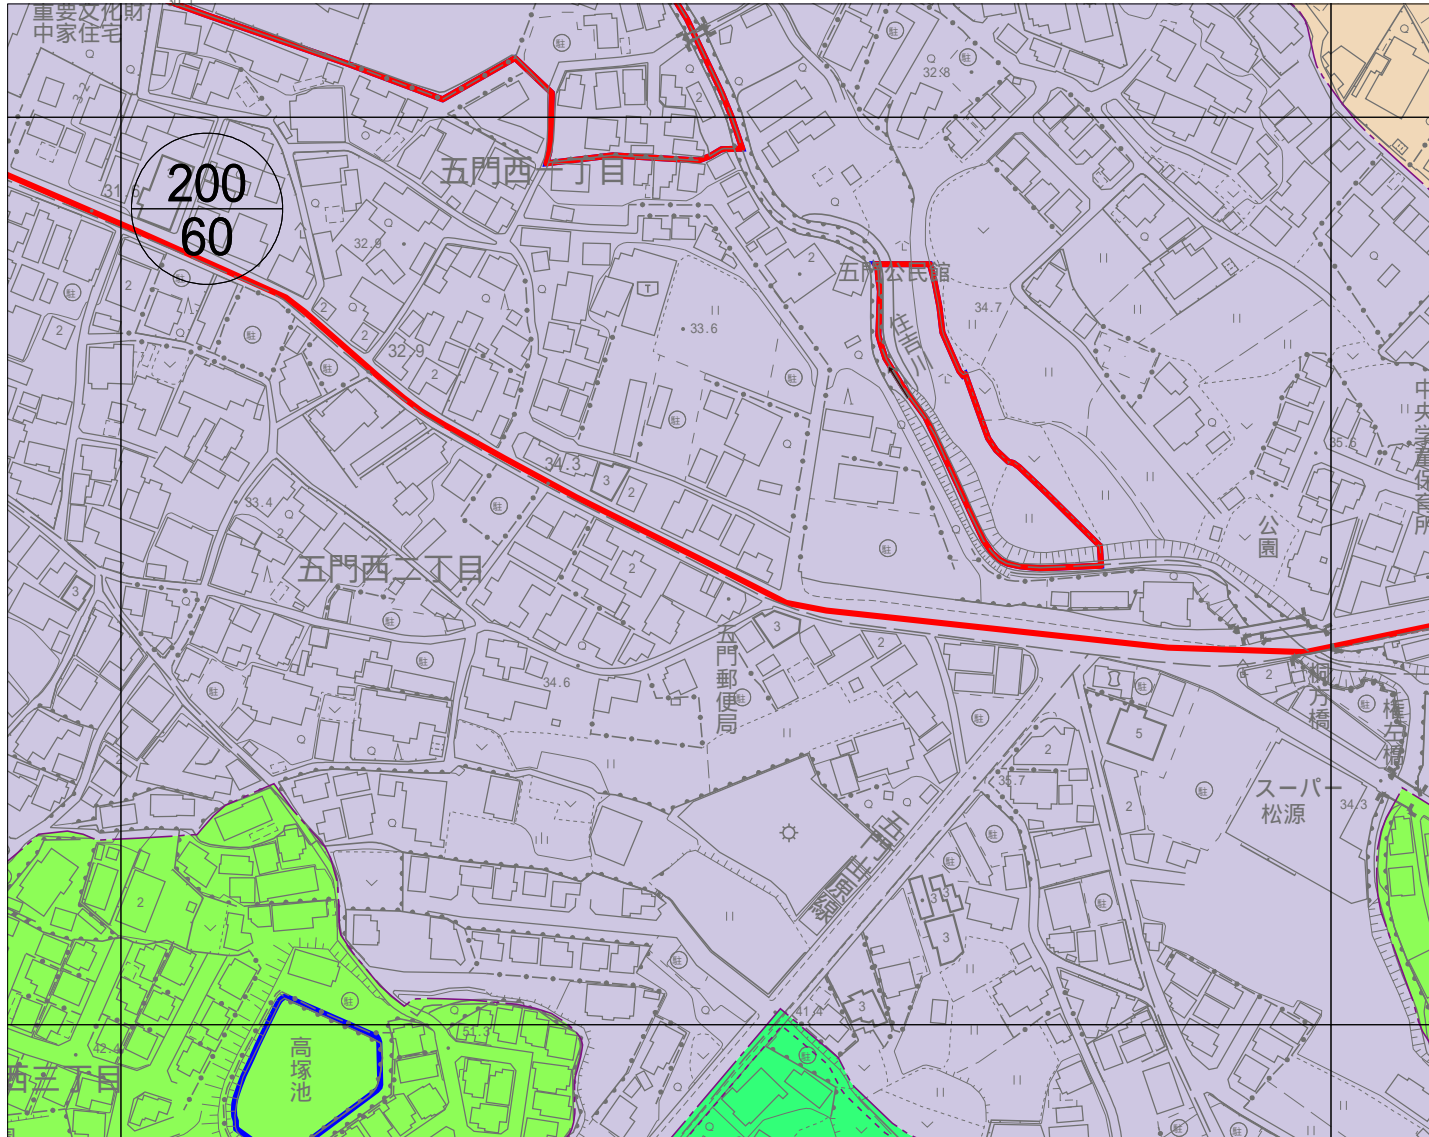

| | | |
|-------|-------|-------|
| 06-06 | 06-07 | 06-08 |
| 06-11 | 06-12 | 06-13 |
| 06-16 | 06-17 | 06-18 |



令和5年10月調製

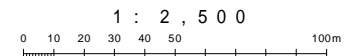

計画機関 熊取町
 作業機関 株式会社かんこう 06-12

「この測量成果は、国土地理院長の助言を受けて得たものである
 (助言番号) 令3近公第331号」