


06-20

南部大阪都市計画図

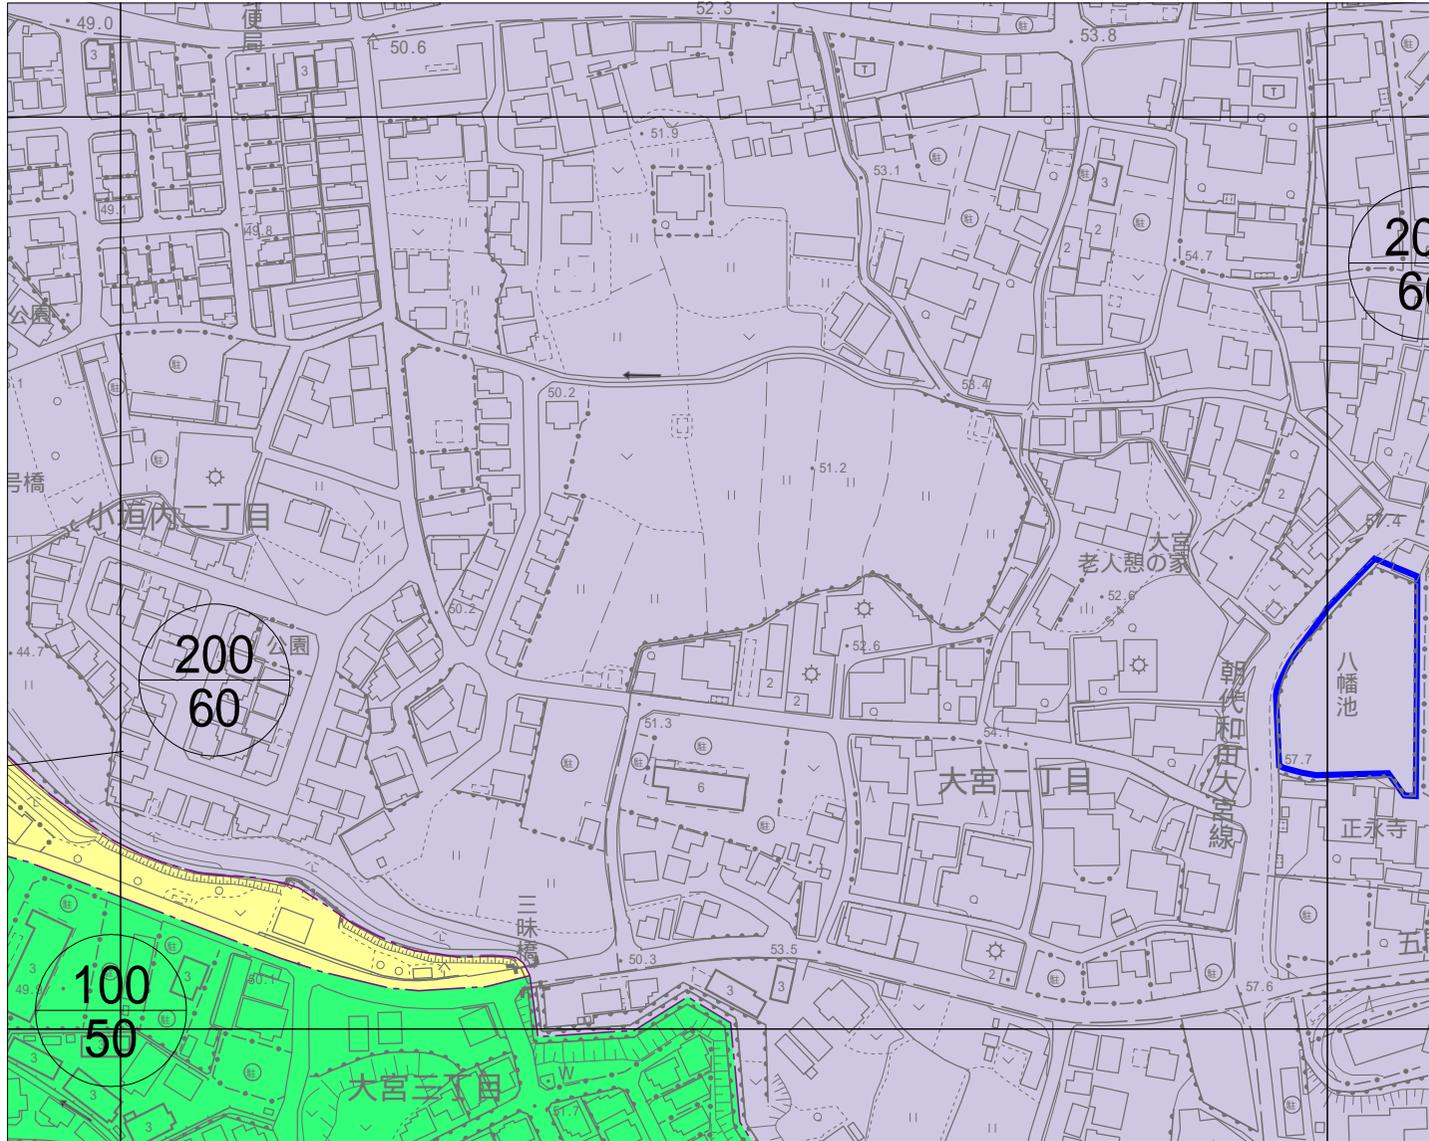

06-14	06-15	07-11
06-19	06-20	07-16
06-24	06-25	07-21



令和5年10月調製

1 : 2,500
 0 10 20 30 40 50 100m

計画機関 熊取町
 作業機関 株式会社かんこう

06-20

「この測量成果は、国土地理院長の助言を受けて得たものである
 (助言番号) 令3近公第331号」