


06-22

南部大阪都市計画図

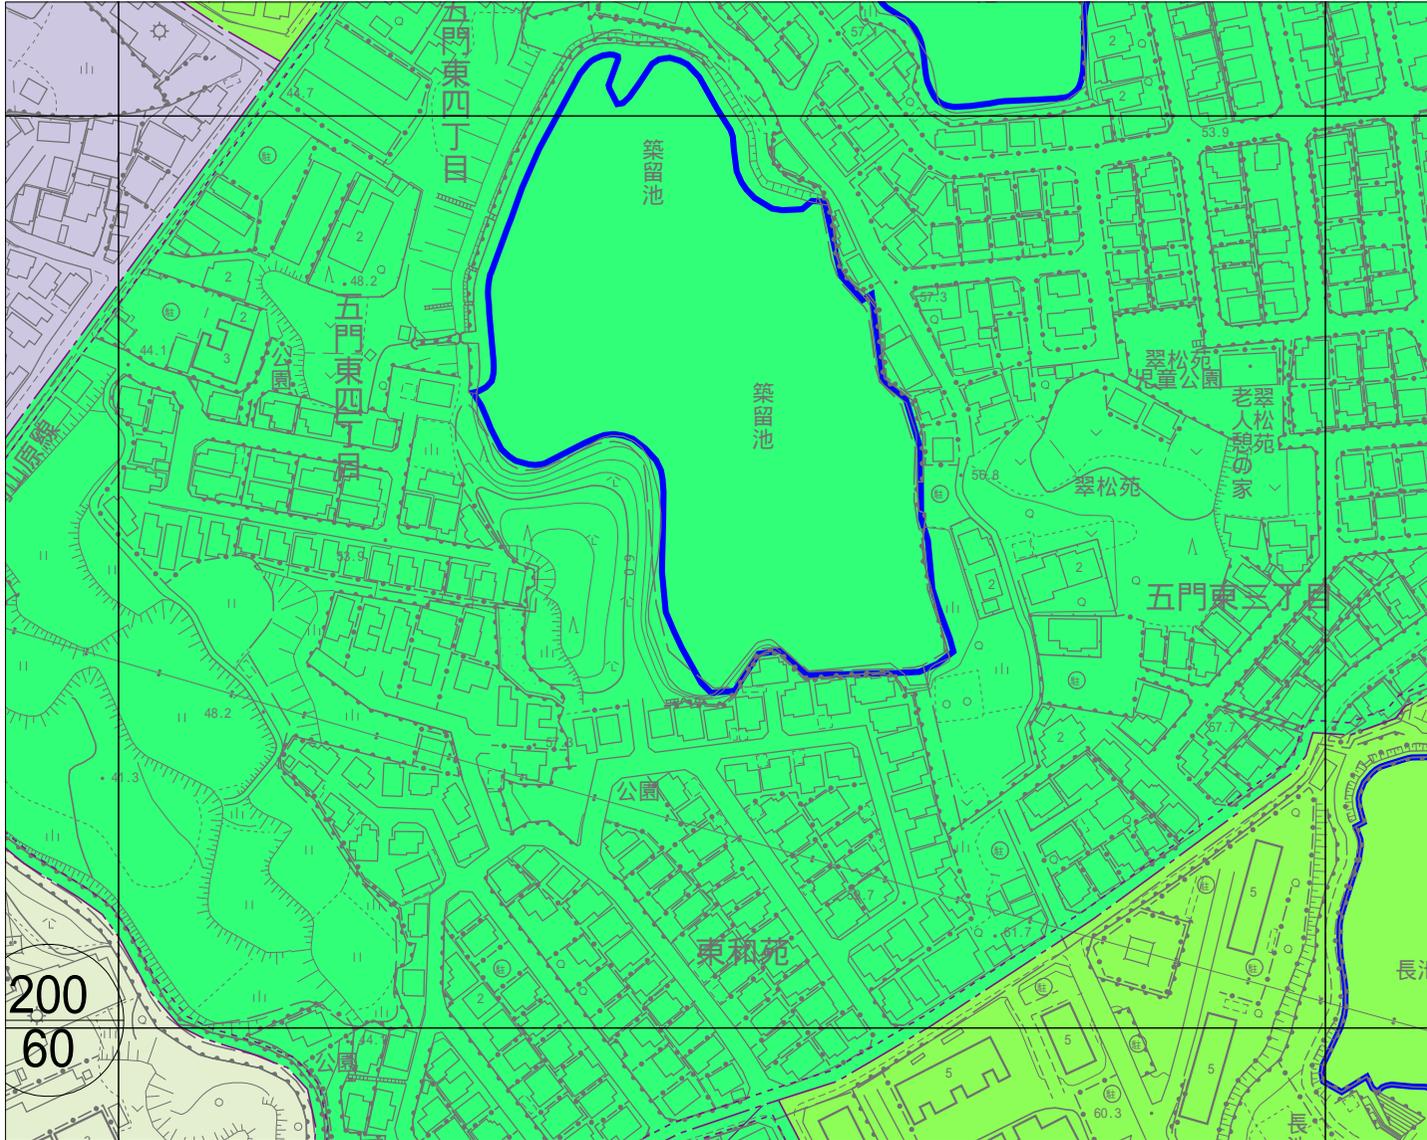

| | | |
|-------|-------|-------|
| 06-16 | 06-17 | 06-18 |
| 06-21 | 06-22 | 06-23 |
| 09-01 | 09-02 | 09-03 |



令和5年10月調製

1 : 2,500

計画機関 熊取町
 作業機関 株式会社かんこう

06-22

「この測量成果は、国土地理院長の助言を受けて得たものである
 (助言番号) 令3近公第331号」