


06-22

南部大阪都市計画図

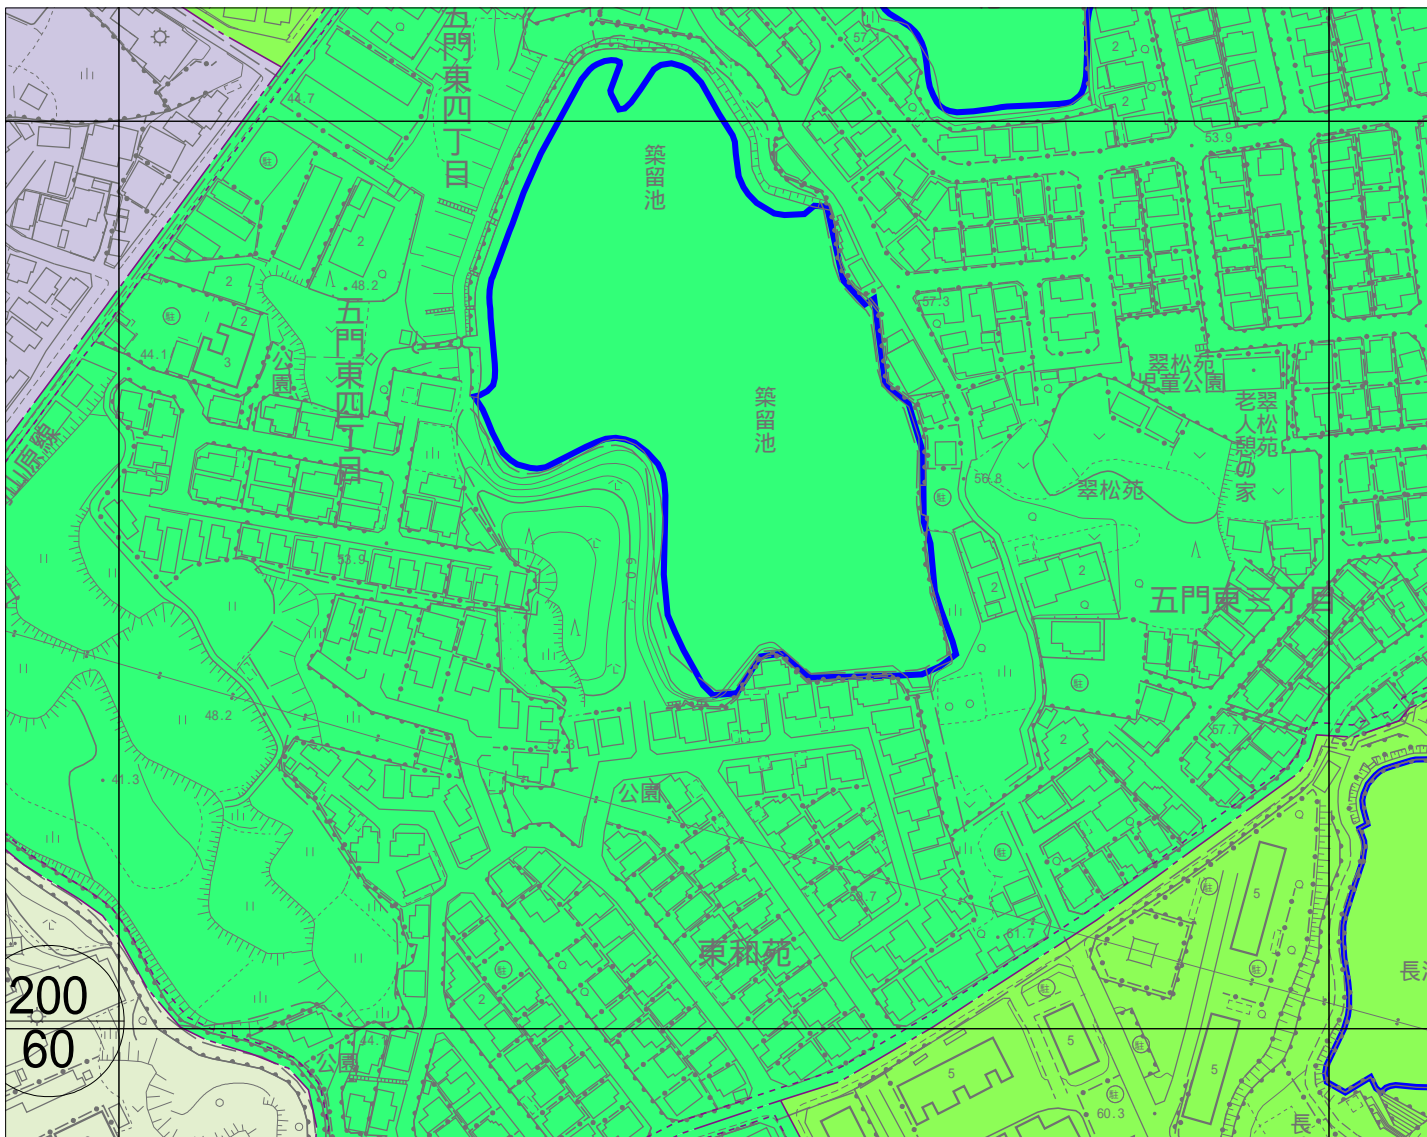

06-16	06-17	06-18
06-21	06-22	06-23
09-01	09-02	09-03



令和5年10月調製

1 : 2,500

計画機関 熊取町
 作業機関 株式会社かんこう

06-22

「この測量成果は、国土地理院長の助言を受けて得たものである
 (助言番号) 令3近公第331号」