


06-24

南部大阪都市計画図

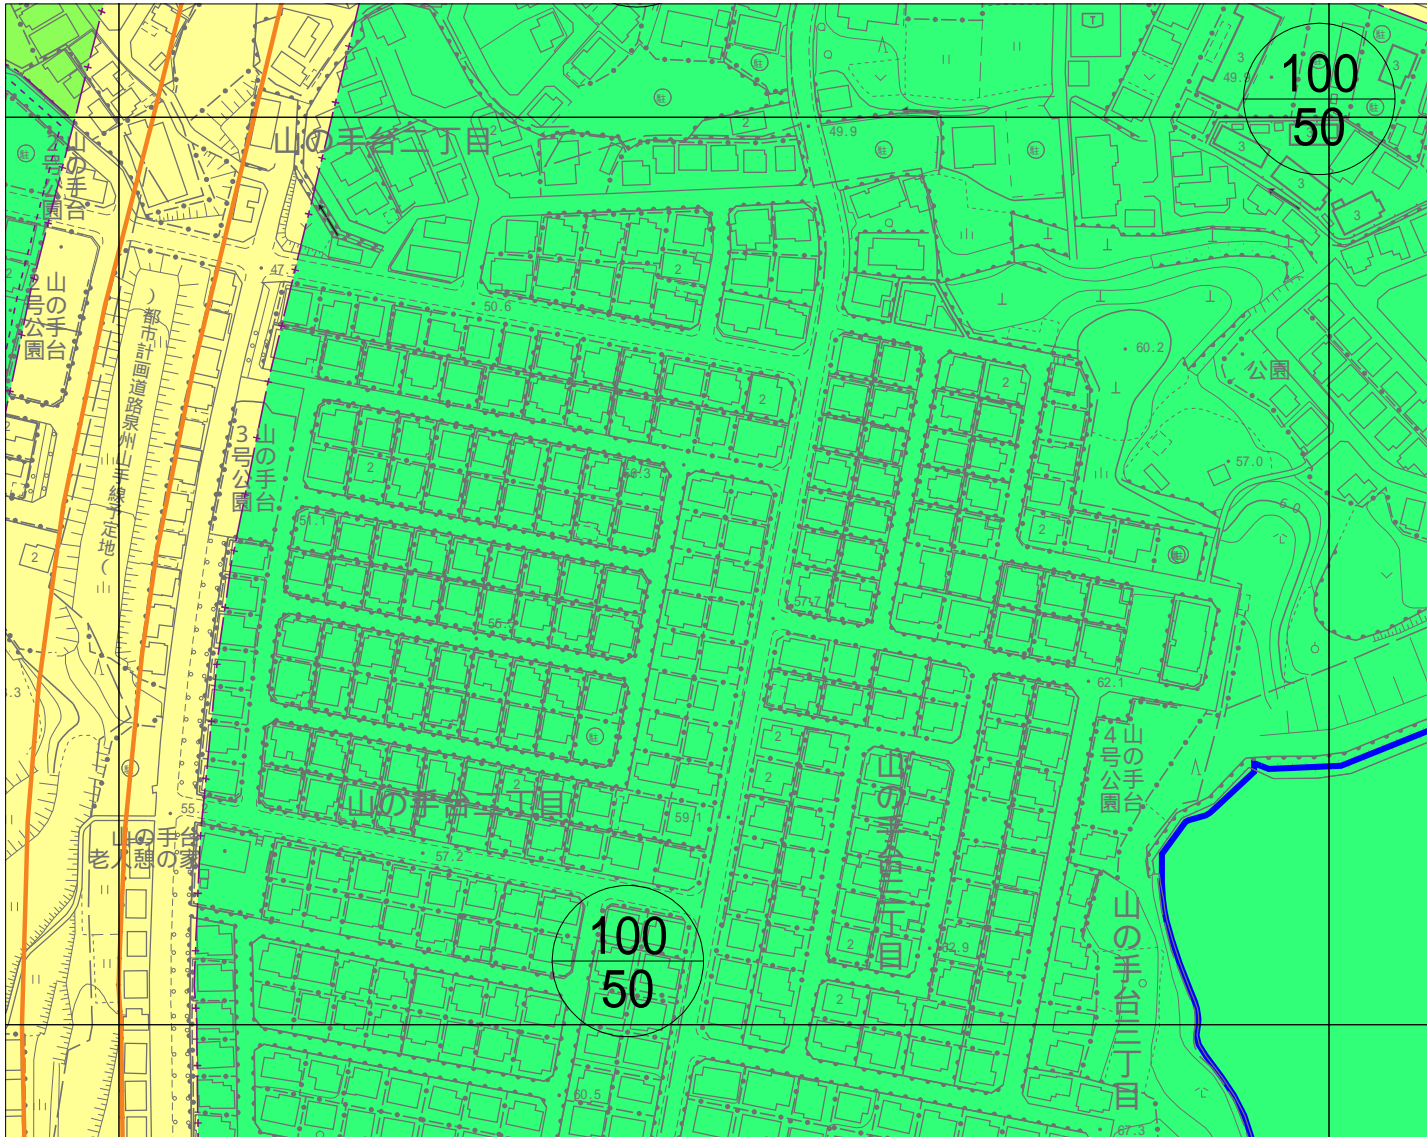

06-18	06-19	06-20
06-23	06-24	06-25
09-03	09-04	09-05



令和5年10月調製

1 : 2,500

計画機関 熊取町
 作業機関 株式会社かんこう

06-24

「この測量成果は、国土地理院長の助言を受けて得たものである
 (助言番号) 令3近公第331号」