


06-25

# 南部大阪都市計画図

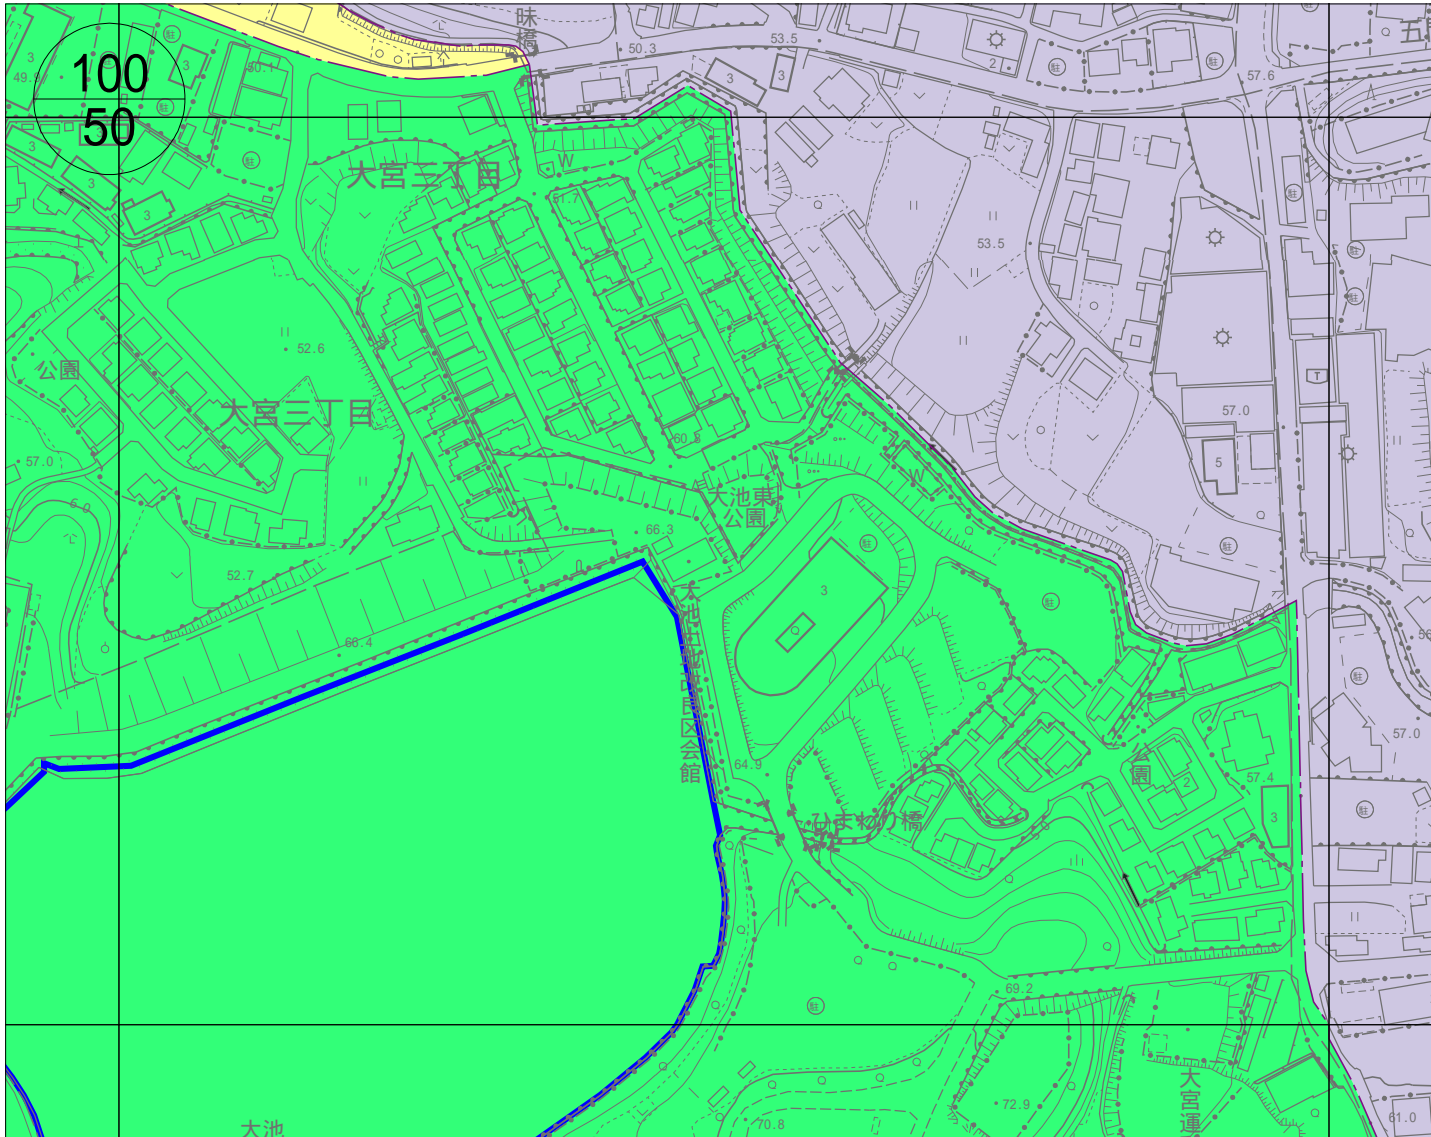

06-19	06-20	07-16
06-24	06-25	07-21
09-04	09-05	10-01



令和5年10月調製

1 : 2,500

計画機関 熊取町  
 作業機関 株式会社かんこう

06-25

「この測量成果は、国土地理院長の助言を受けて得たものである  
 (助言番号) 令3近公第331号」