


07-02

# 南部大阪都市計画図

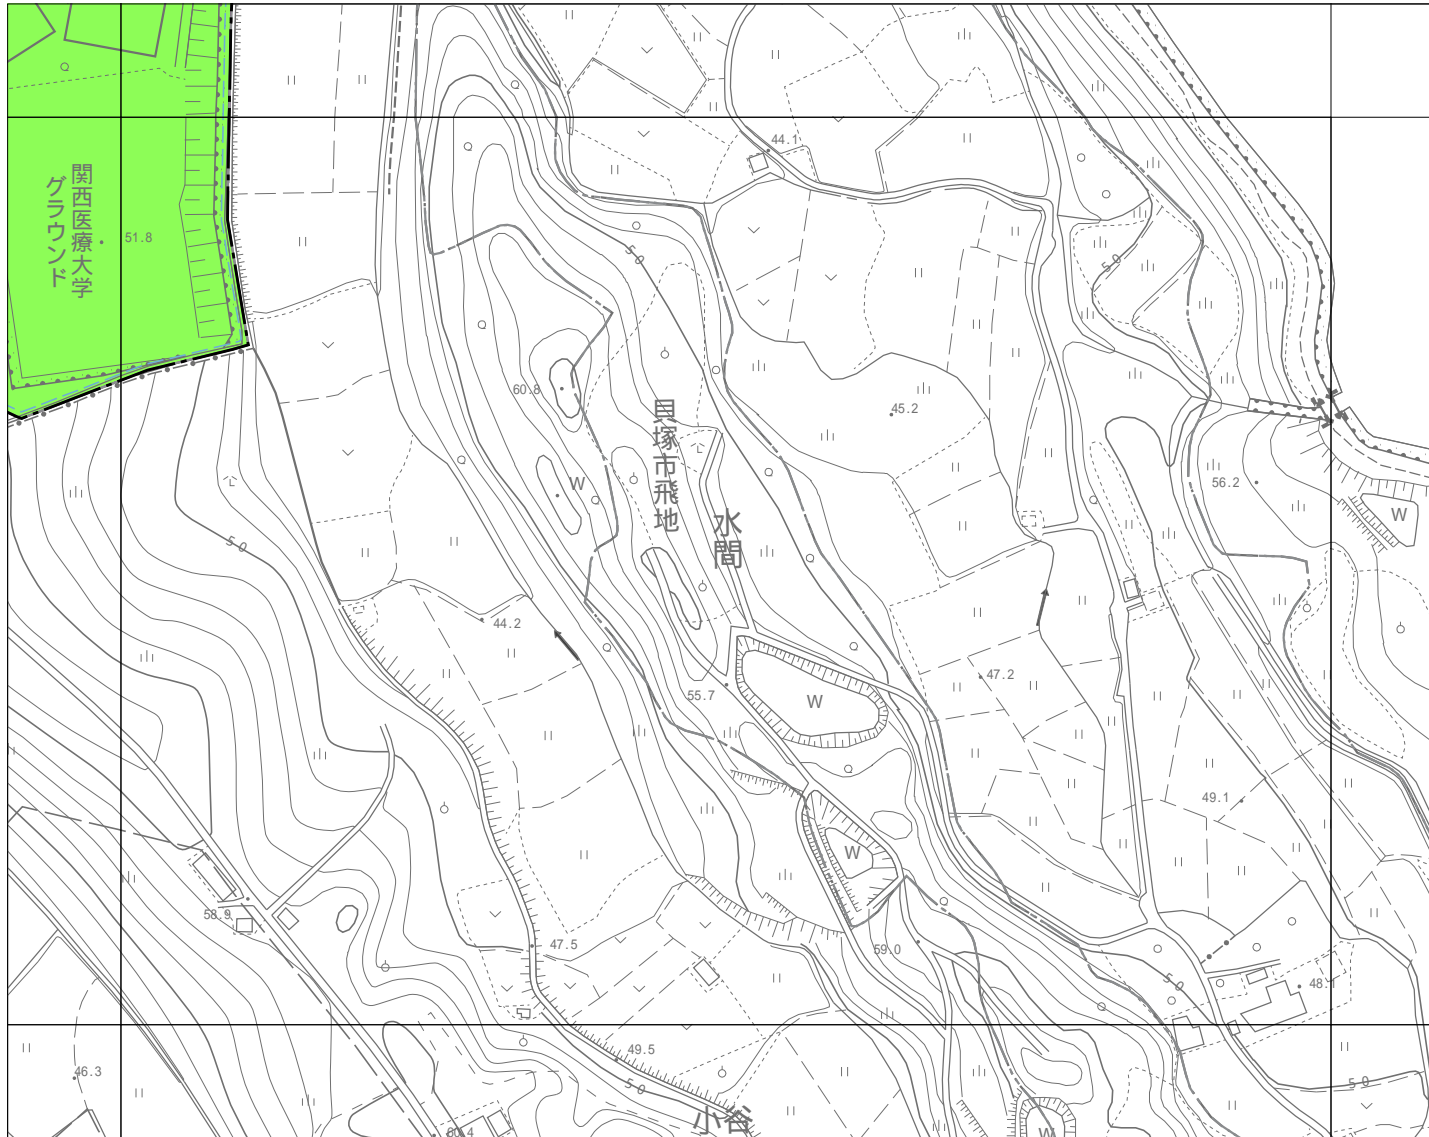

|       |       |       |
|-------|-------|-------|
| 04-21 | 04-22 |       |
| 07-01 | 07-02 | 07-03 |
| 07-06 | 07-07 | 07-08 |



令和5年10月調製

1 : 2,500  
 0 10 20 30 40 50 100m

計画機関 熊取町  
 作業機関 株式会社かんこう

07-02

「この測量成果は、国土地理院長の助言を受けて得たものである  
 (助言番号) 令3近公第331号」