


07-06

# 南部大阪都市計画図

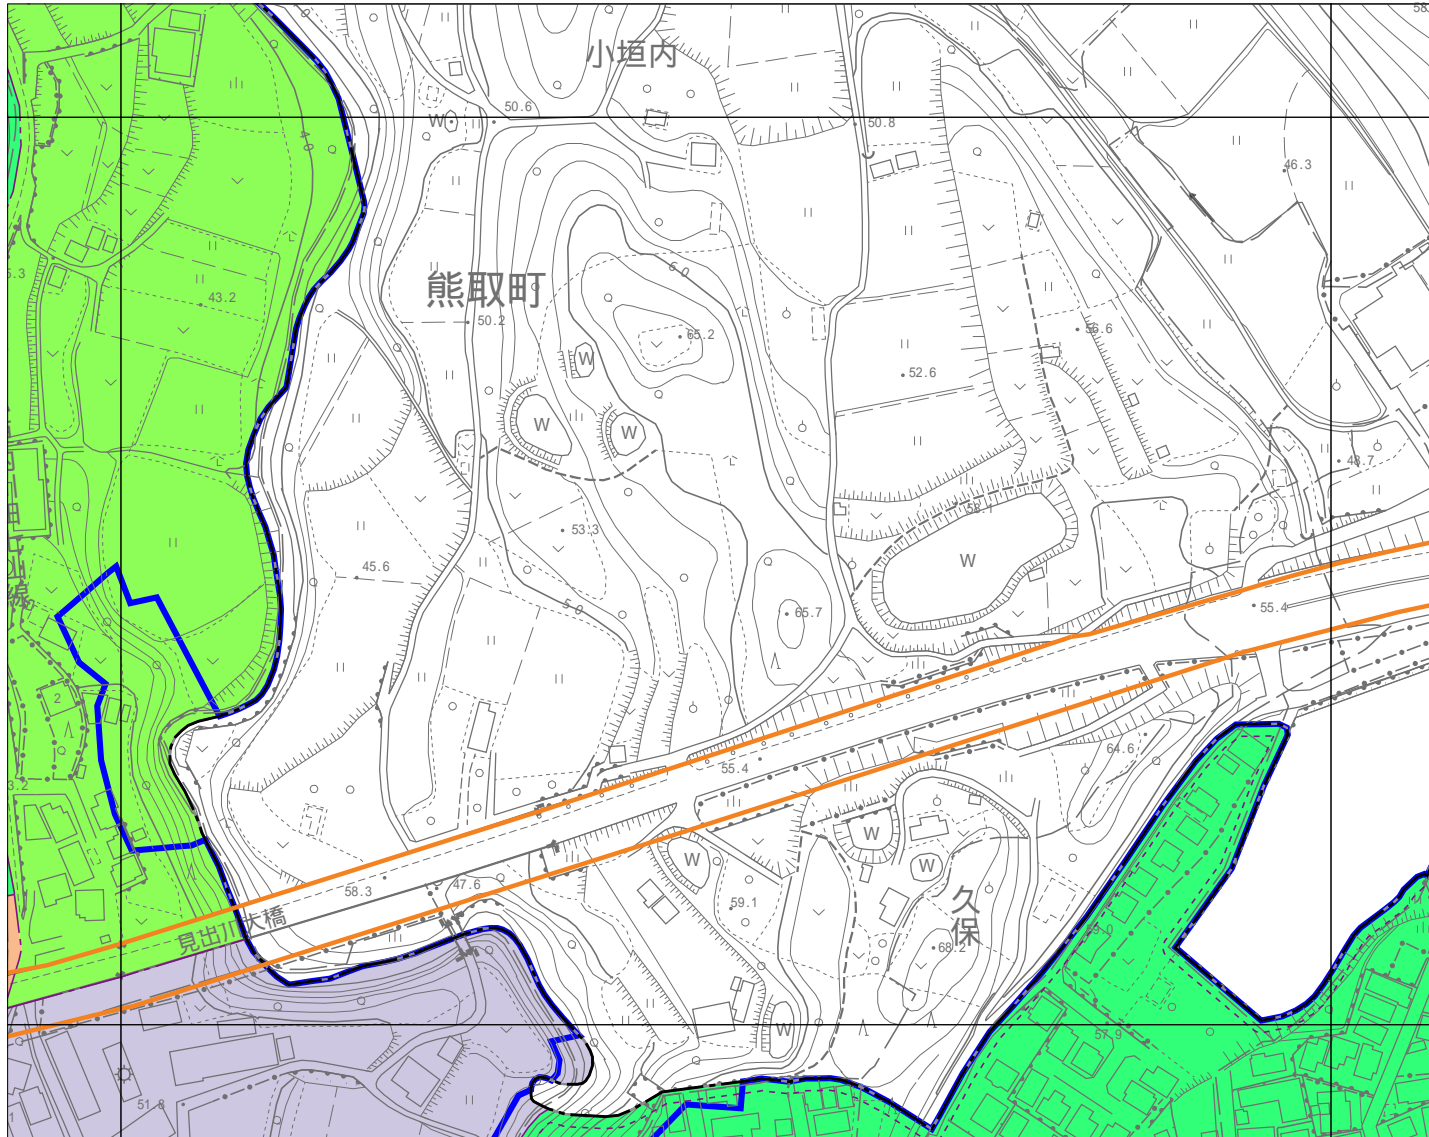

06-05	07-01	07-02
06-10	07-06	07-07
06-15	07-11	07-12



令和5年10月調製

1 : 2,500  
0 10 20 30 40 50 100m

計画機関 熊取町  
作業機関 株式会社かんこう

07-06

「この測量成果は、国土地理院長の助言を受けて得たものである  
(助言番号) 令3近公第331号」