


07-08

南部大阪都市計画図

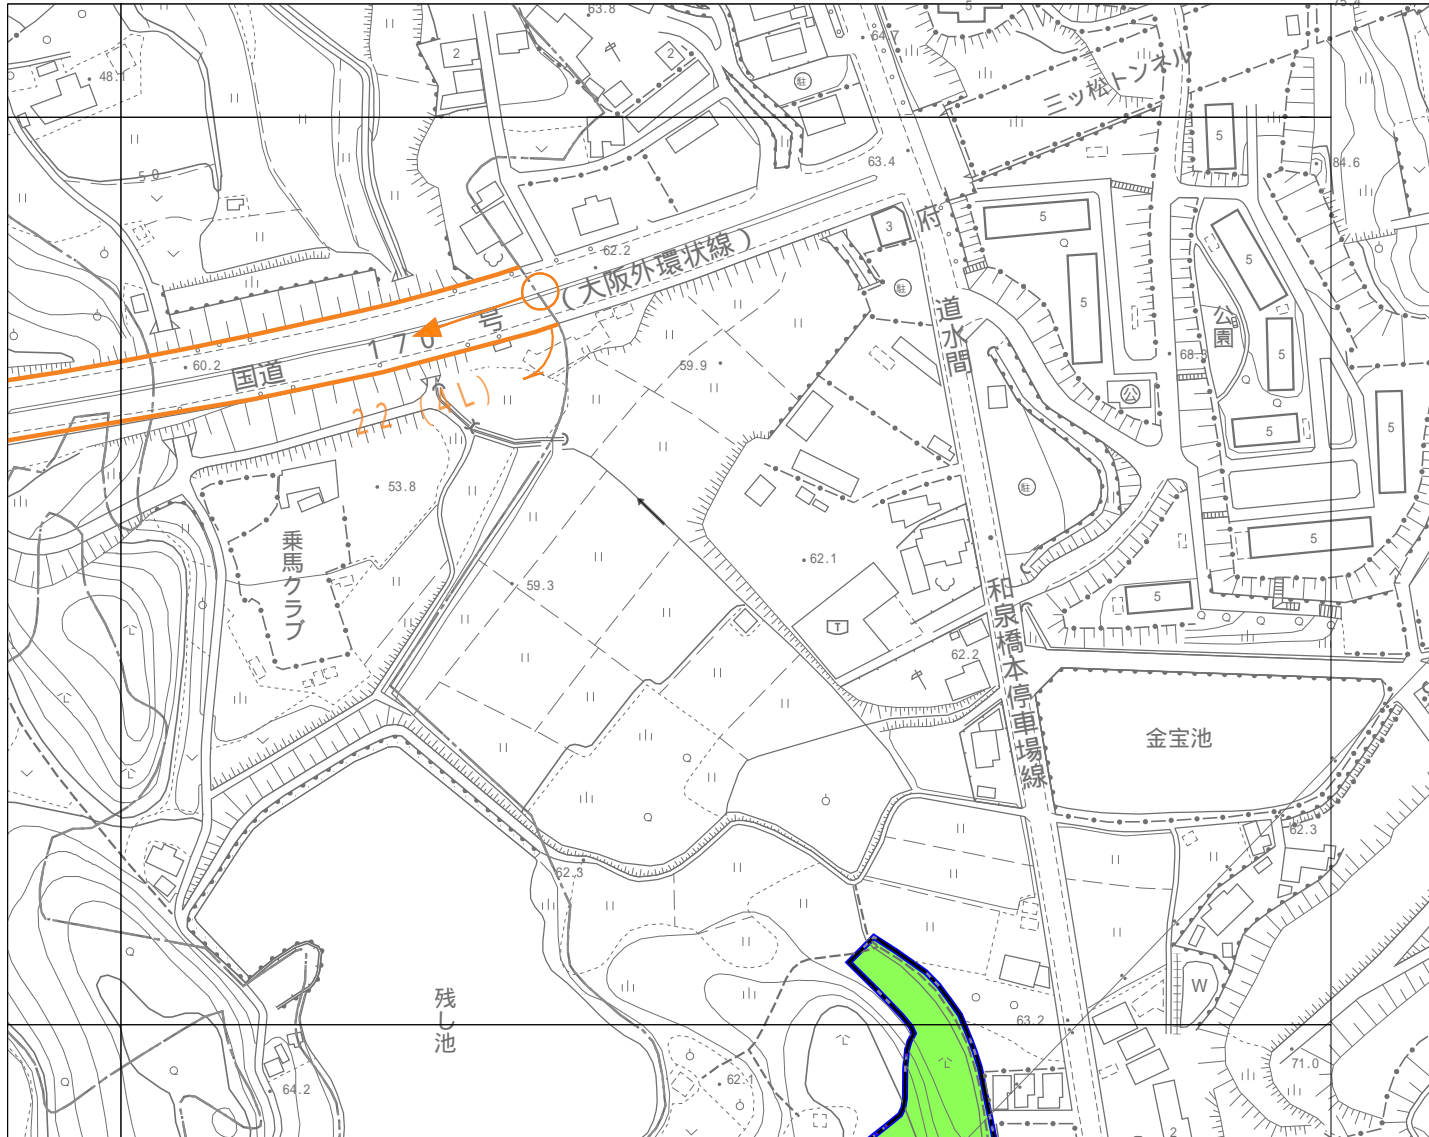


07-02	07-03
07-07	07-08
07-12	07-13



令和5年10月調製

1 : 2,500

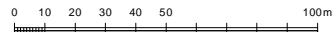

計画機関 熊取町
作業機関 株式会社かんこう

07-08

「この測量成果は、国土地理院長の助言を受けて得たものである
(助言番号) 令3近公第331号」