


07-12


# 南部大阪都市計画図

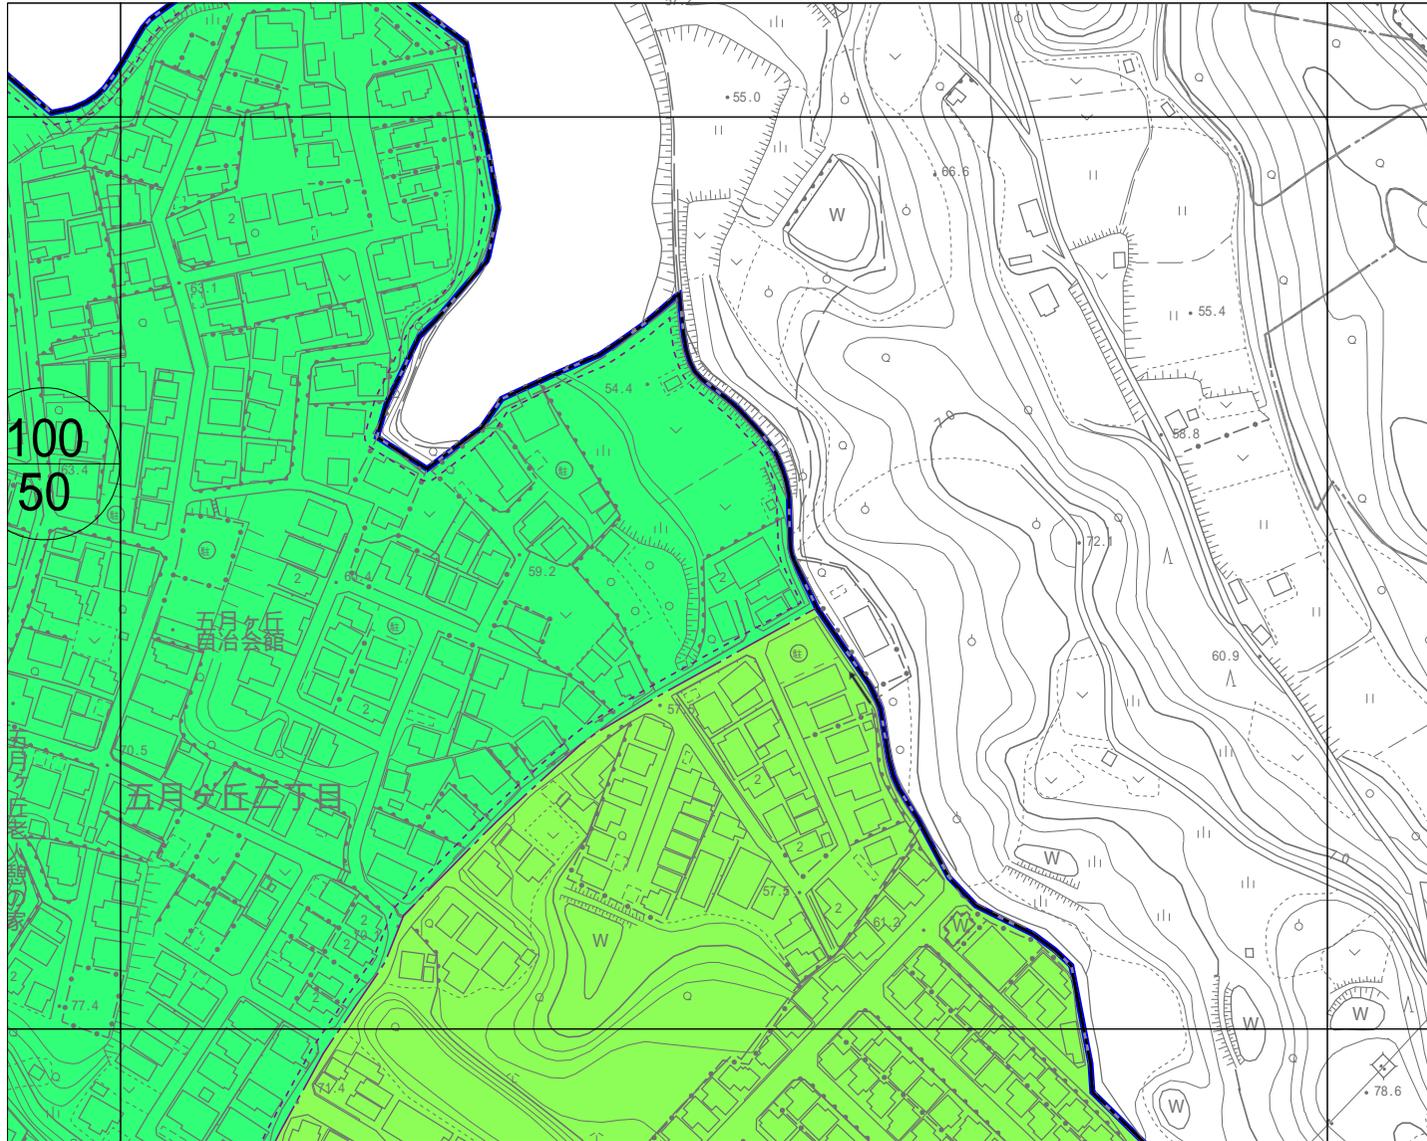

|       |       |       |
|-------|-------|-------|
| 07-06 | 07-07 | 07-08 |
| 07-11 | 07-12 | 07-13 |
| 07-16 | 07-17 | 07-18 |



令和5年10月調製

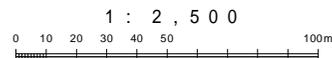

計画機関 熊取町  
 作業機関 株式会社かんこう

07-12

「この測量成果は、国土地理院長の助言を受けて得たものである  
 (助言番号) 令3近公第331号」