


07-13

# 南部大阪都市計画図

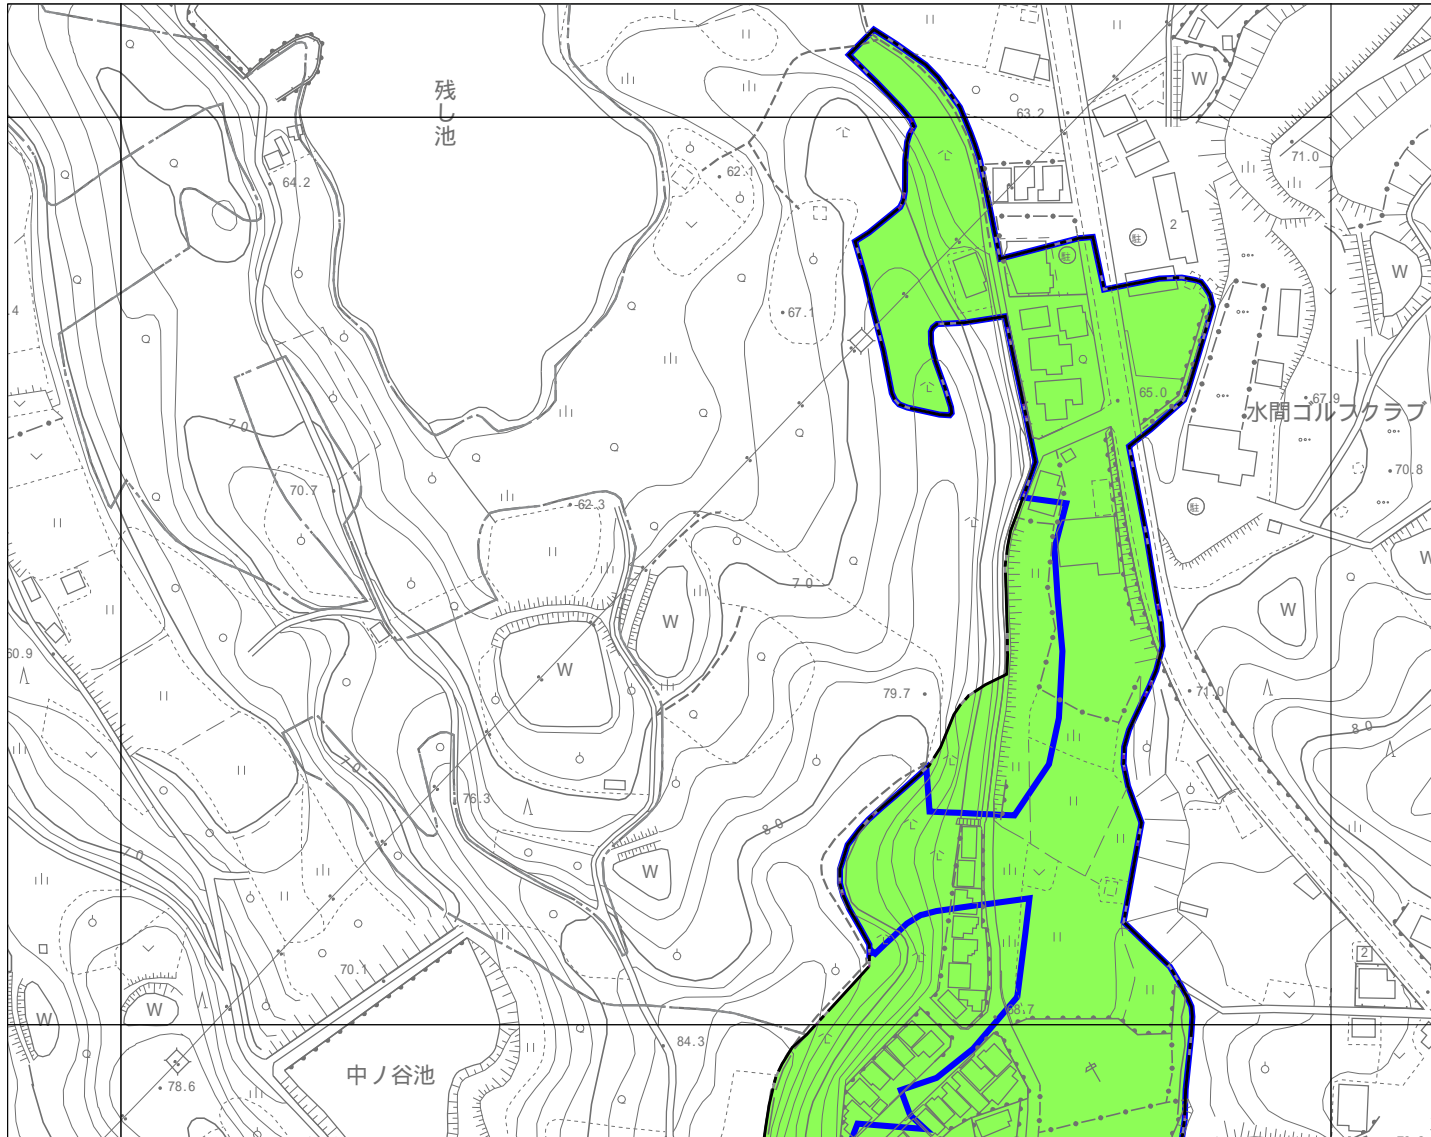


07-07	07-08	
07-12	07-13	
07-17	07-18	07-19



令和5年10月調製

1 : 2,500

 

計画機関 熊取町  
作業機関 株式会社かんこう

07-13

「この測量成果は、国土地理院長の助言を受けて得たものである  
(助言番号) 令3近公第331号」