


07-16

南部大阪都市計画図

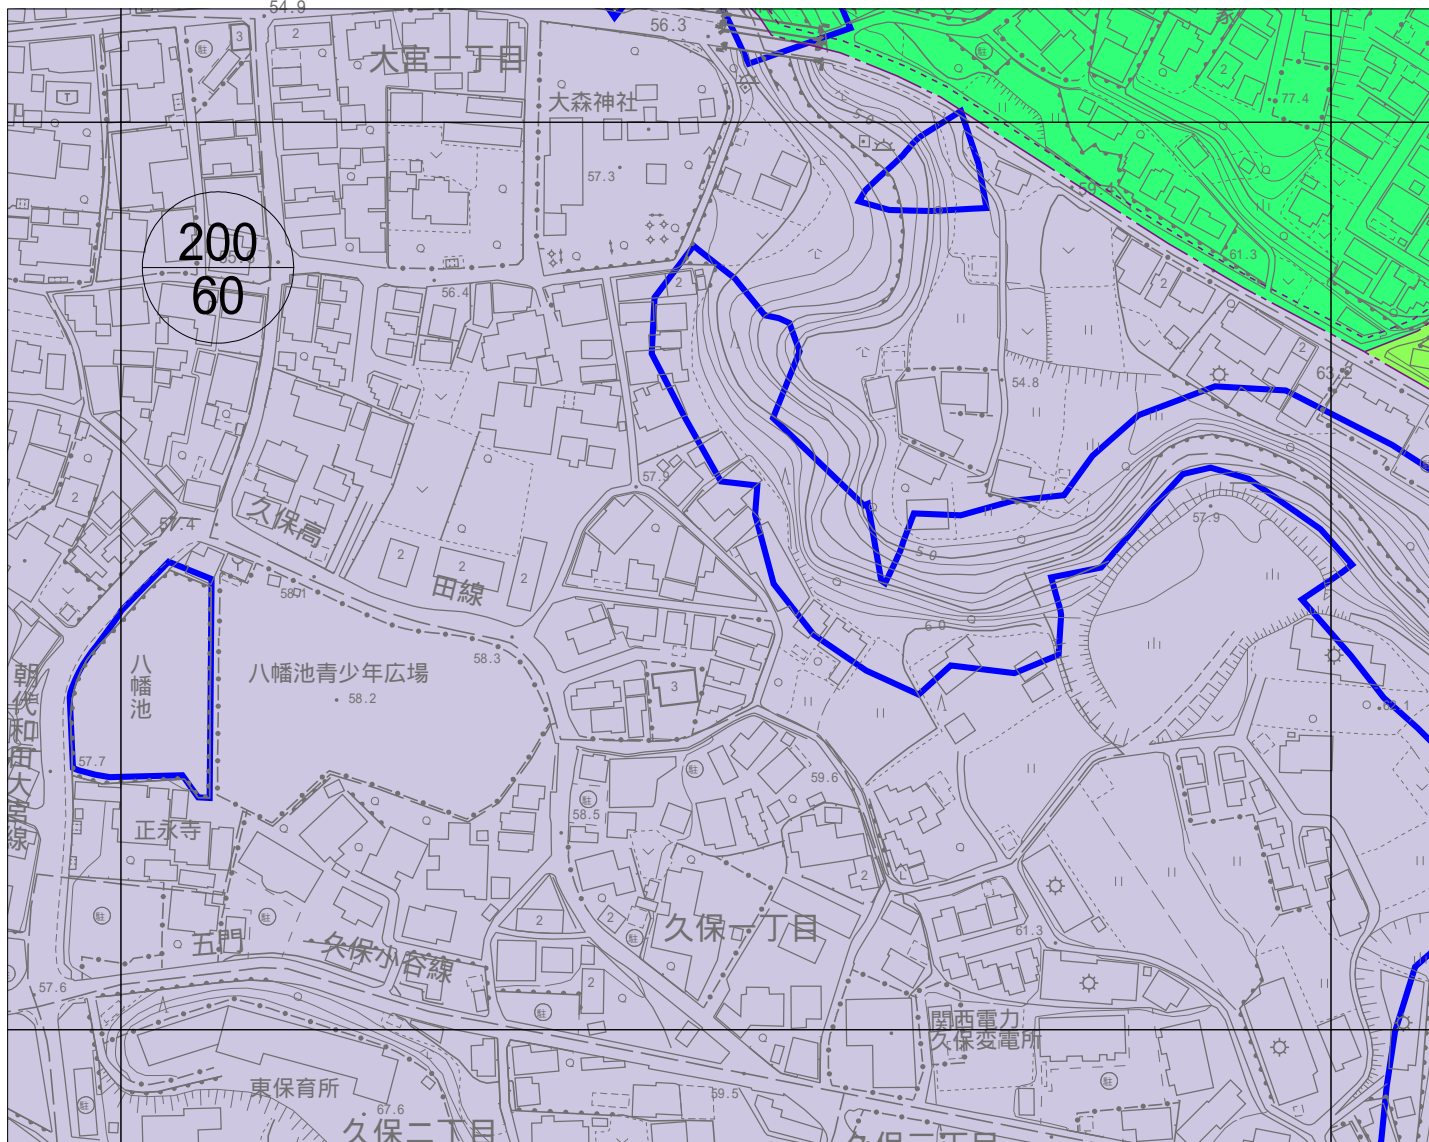


| | | |
|-------|-------|-------|
| 06-15 | 07-11 | 07-12 |
| 06-20 | 07-16 | 07-17 |
| 06-25 | 07-21 | 07-22 |



令和5年10月調製

1 : 2,500

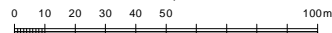

計画機関 熊取町
作業機関 株式会社かんこう

07-16

「この測量成果は、国土地理院長の助言を受けて得たものである
(助言番号) 令3近公第331号」