


07-23

南部大阪都市計画図

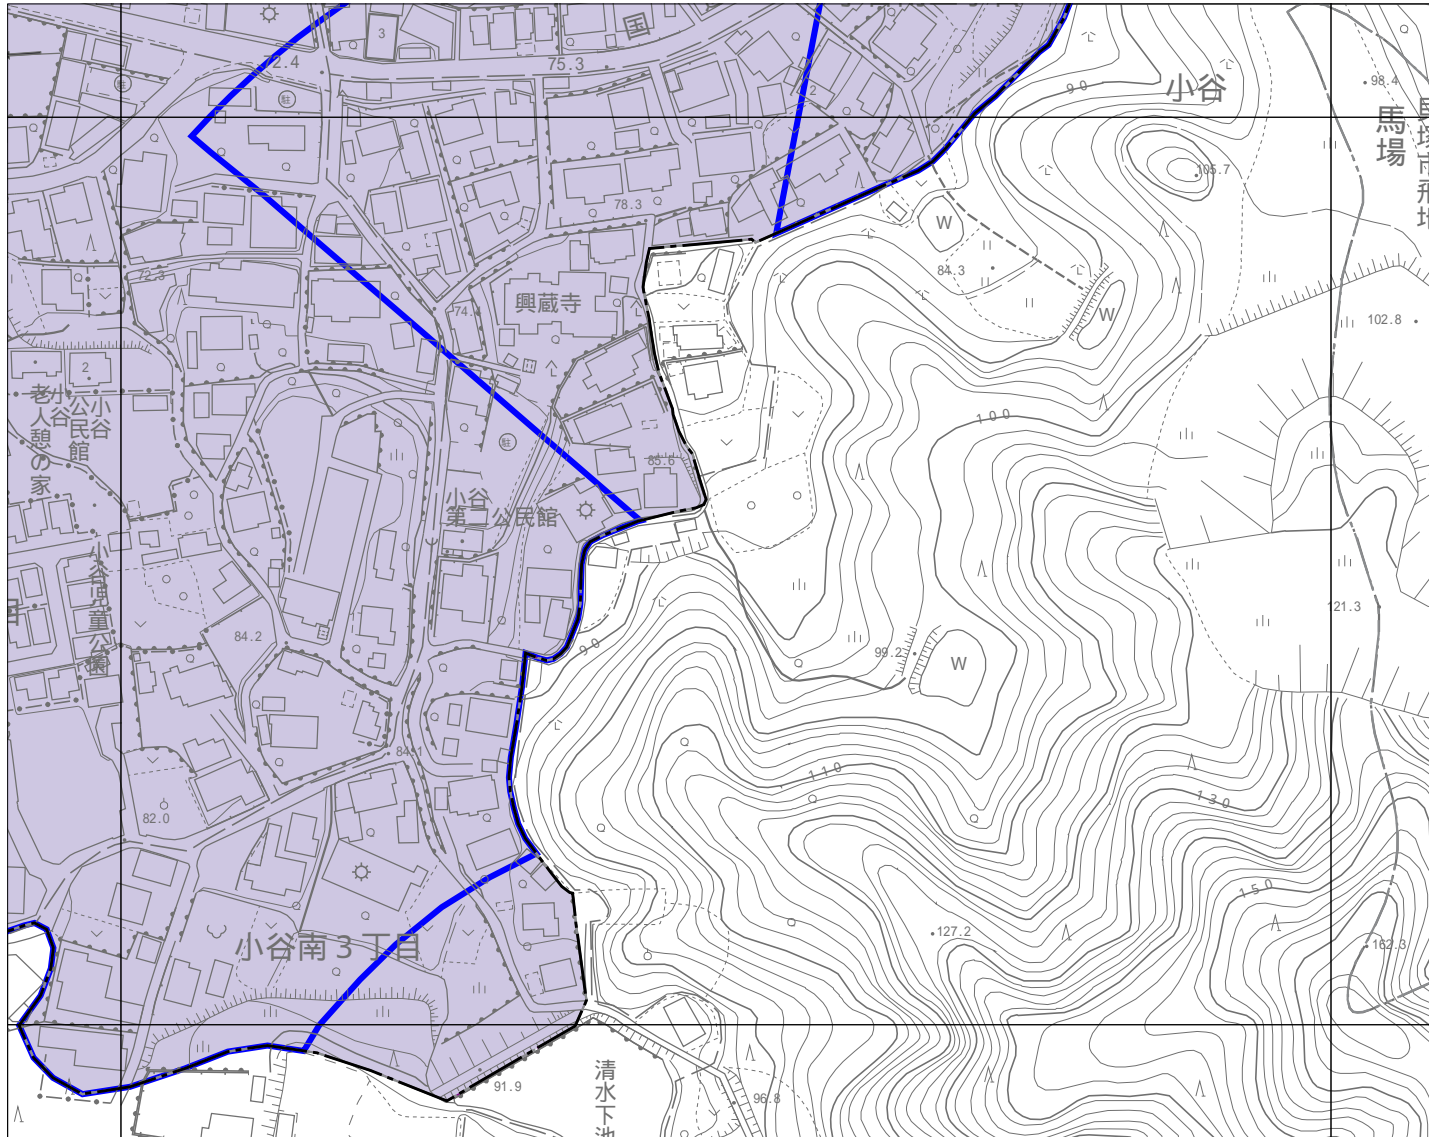

07-17	07-18	07-19
07-22	07-23	07-24
10-02	10-03	10-04



令和5年10月調製

1 : 2,500

計画機関 熊取町
 作業機関 株式会社かんこう

07-23

「この測量成果は、国土地理院長の助言を受けて得たものである
 (助言番号) 令3近公第331号」