


07-24

南部大阪都市計画図

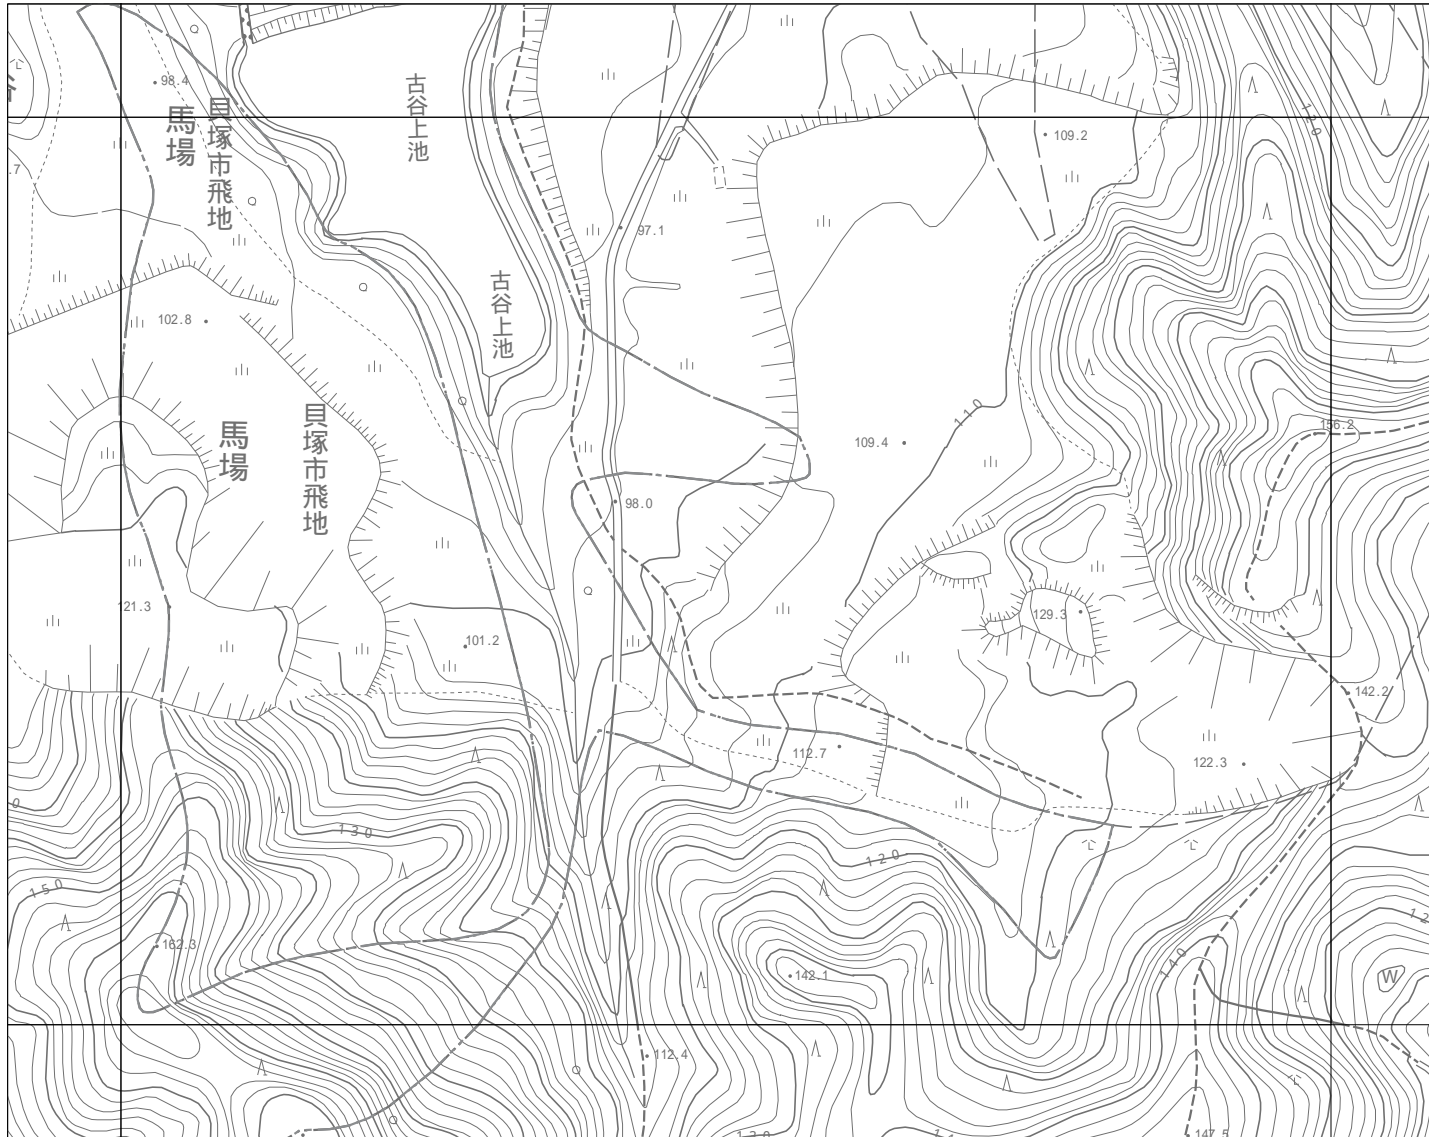


07-18	07-19	
07-23	07-24	07-25
10-03	10-04	



令和5年10月調製

1 : 2,500

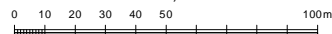

計画機関 熊取町
 作業機関 株式会社かんこう

07-24

「この測量成果は、国土地理院長の助言を受けて得たものである
 (助言番号) 令3近公第331号」