


08-04

南部大阪都市計画図

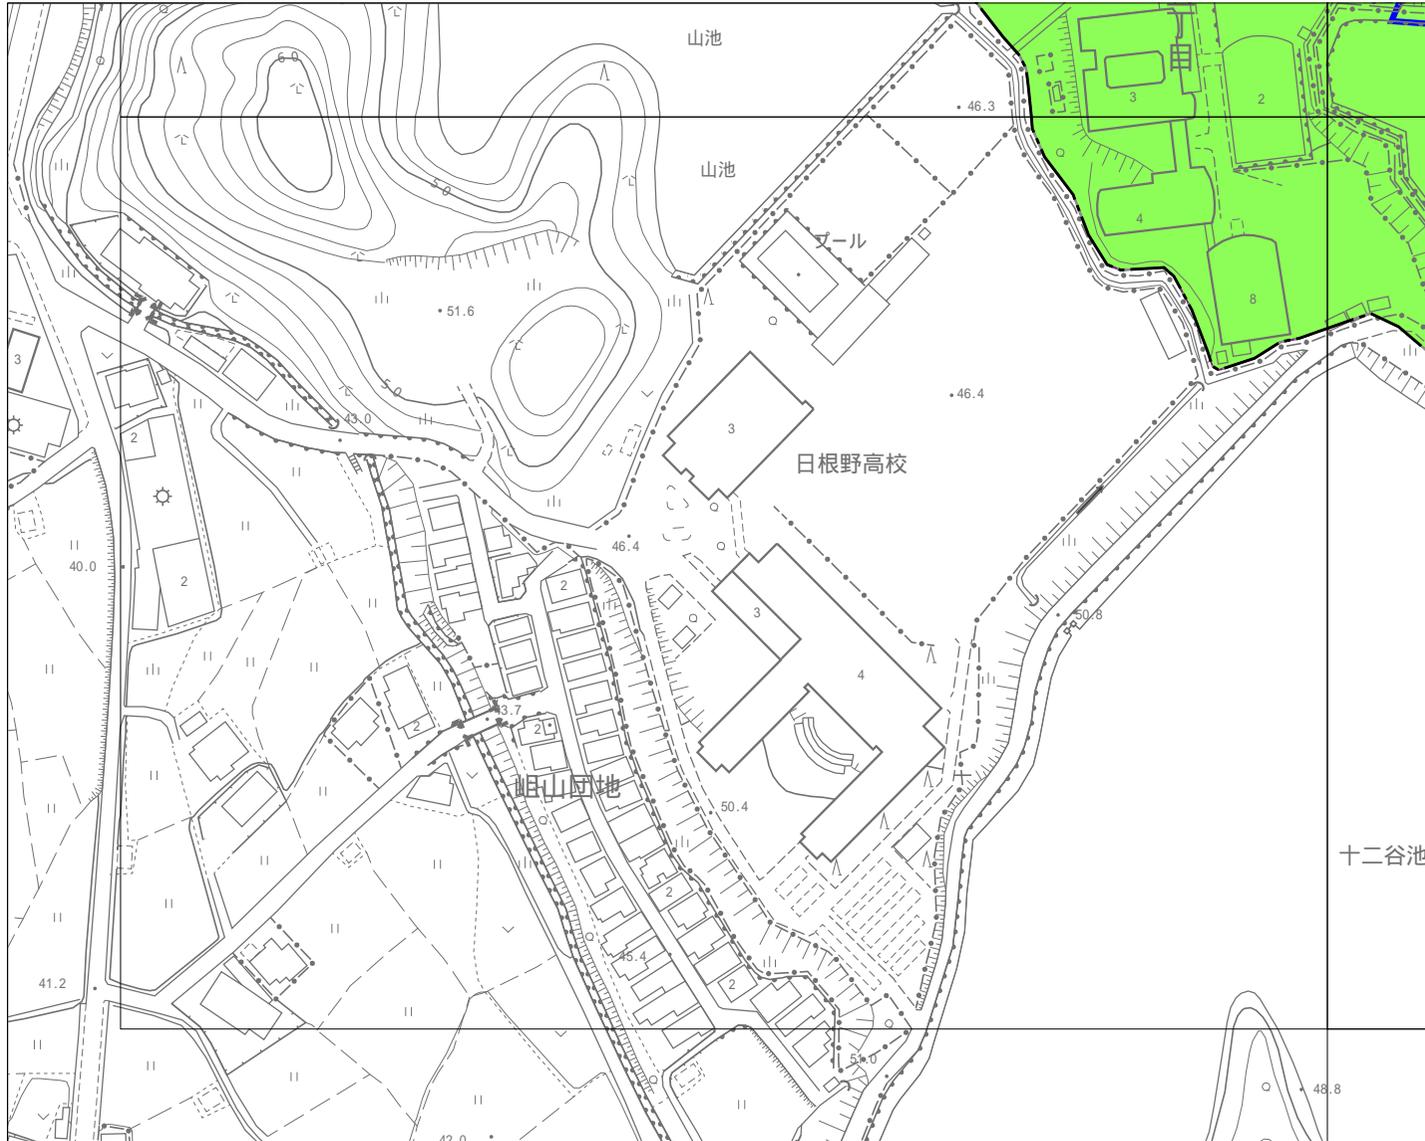


	05-24	05-25
	08-04	08-05
		08-10



令和5年10月調製

1 : 2,500

 

計画機関 熊取町
 作業機関 株式会社かんこう

08-04

「この測量成果は、国土地理院長の助言を受けて得たものである
 (助言番号) 令3近公第331号」