


08-05

# 南部大阪都市計画図

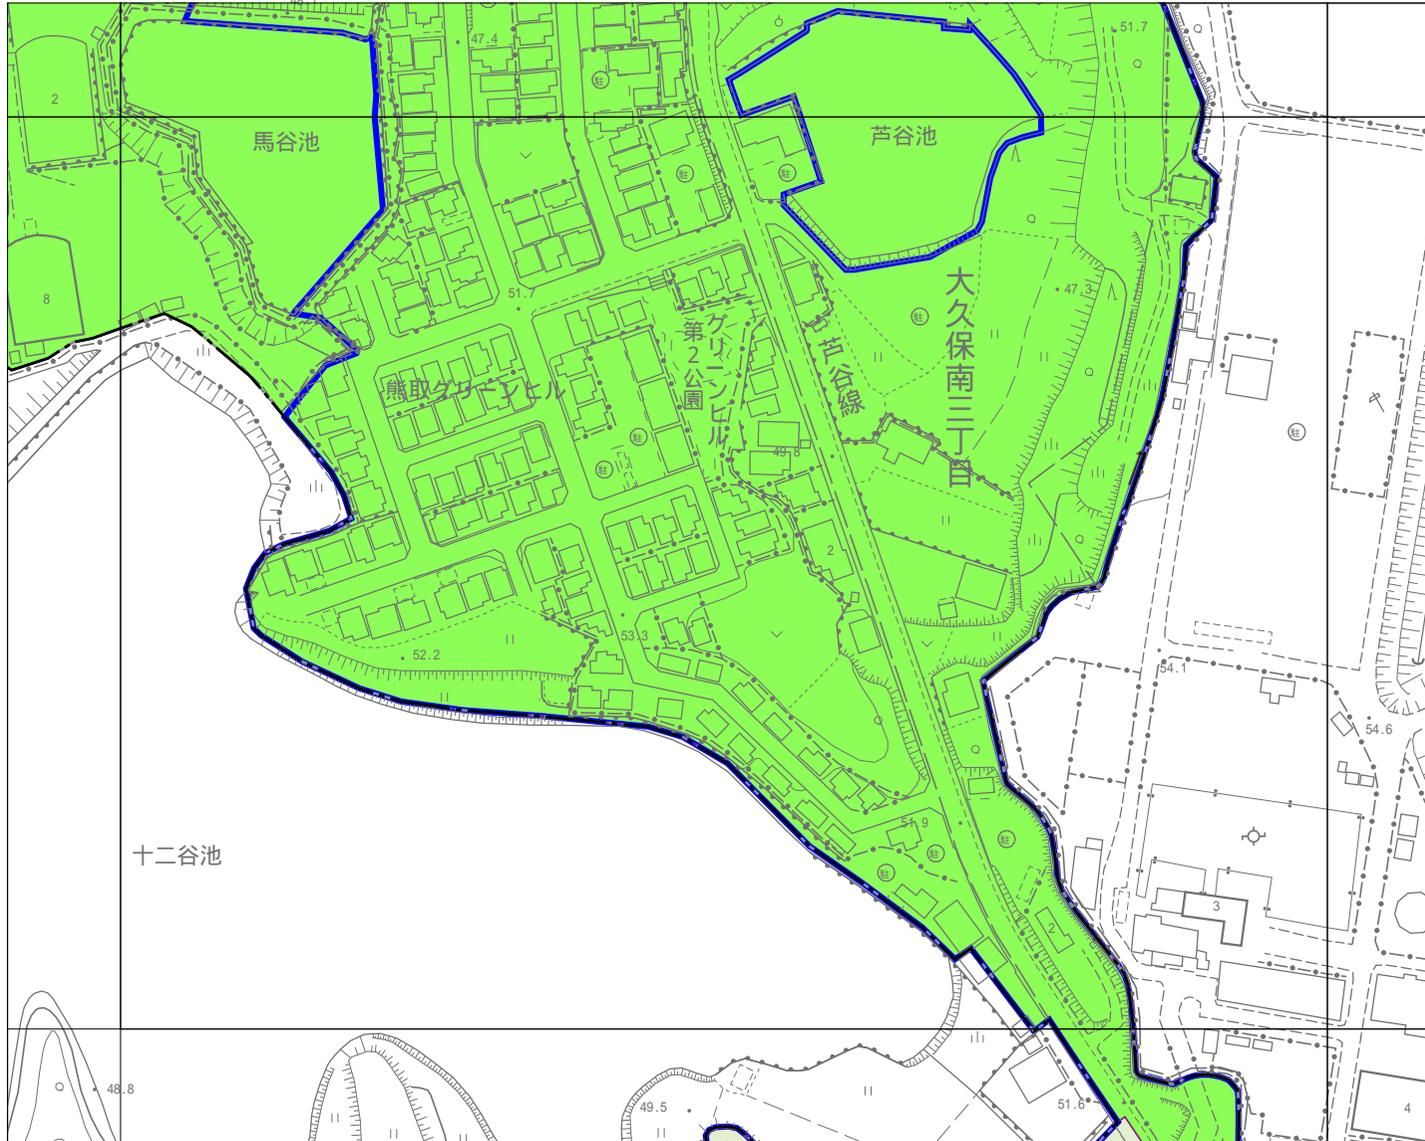

05-24	05-25	06-21
08-04	08-05	09-01
	08-10	09-06



令和5年10月調製

1 : 2,500

計画機関 熊取町  
作業機関 株式会社かんこう

08-05

「この測量成果は、国土地理院長の助言を受けて得たものである  
(助言番号) 令3近公第331号」