


08-15

南部大阪都市計画図

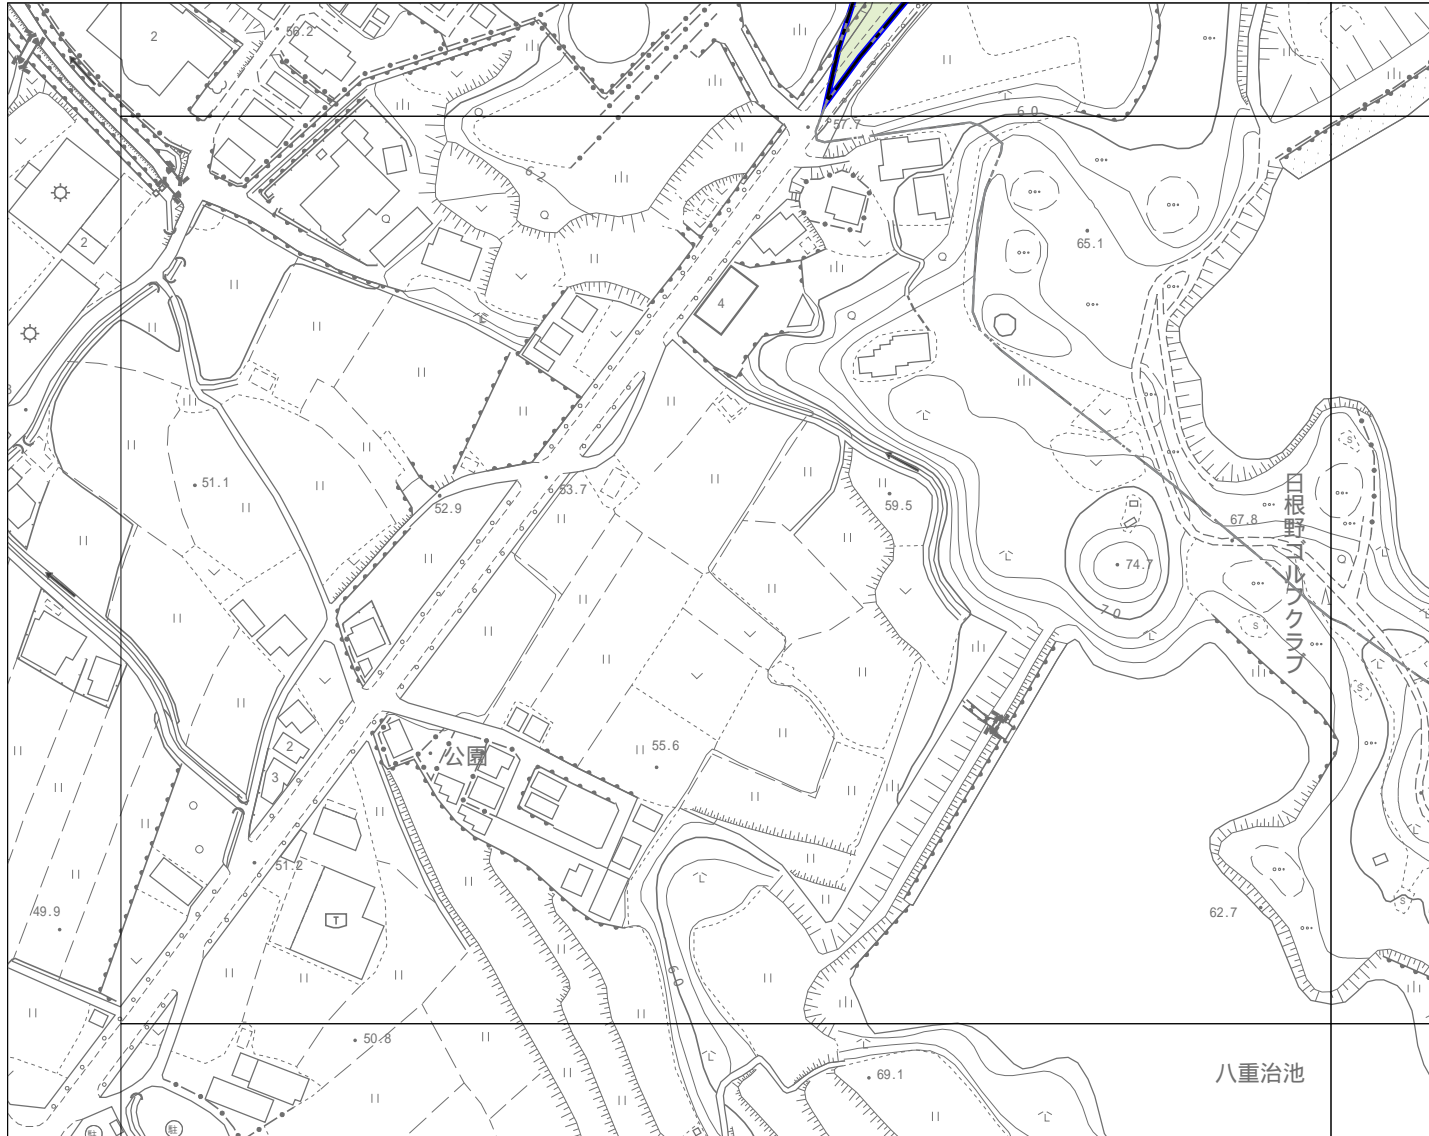

08-10	09-06
08-15	09-11
08-20	09-16



令和5年10月調製

1 : 2,500

0 10 20 30 40 50 100m

計画機関 熊取町
作業機関 株式会社かんこう

08-15

「この測量成果は、国土地理院長の助言を受けて得たものである
(助言番号) 令3近公第331号」