


09-01

南部大阪都市計画図

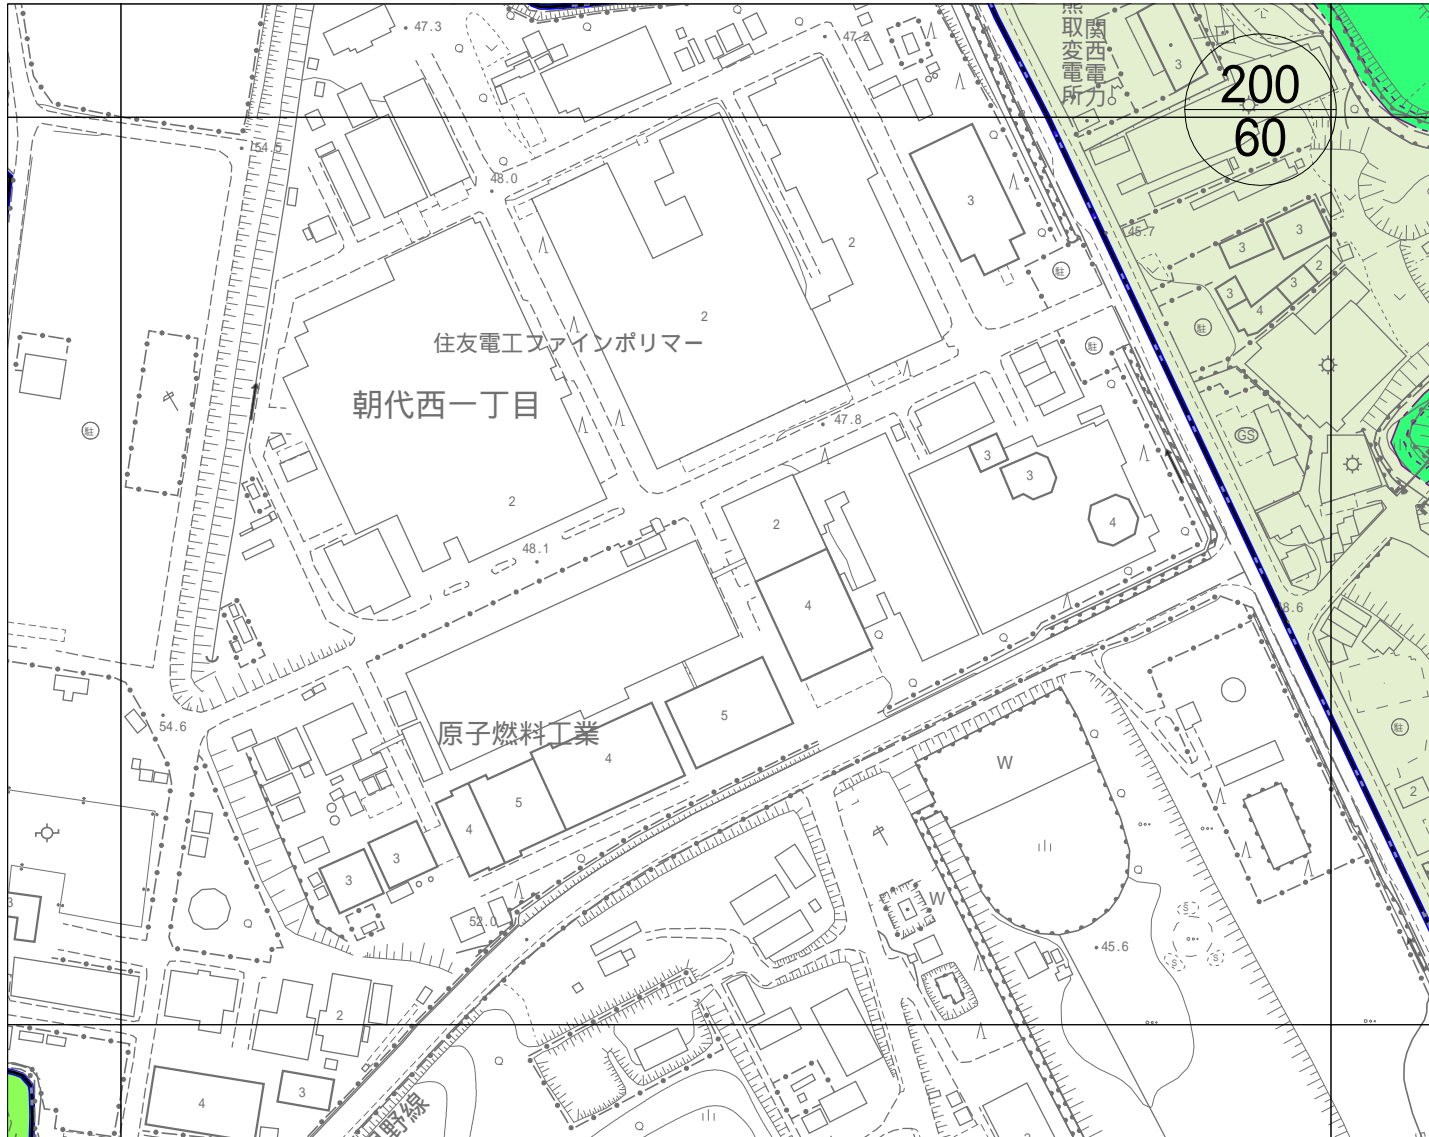

05-25	06-21	06-22
08-05	09-01	09-02
08-10	09-06	09-07



令和5年10月調製

1 : 2,500

計画機関 熊取町
 作業機関 株式会社かんこう

09-01

「この測量成果は、国土地理院長の助言を受けて得たものである
 (助言番号) 令3近公第331号」