


09-04

# 南部大阪都市計画図

100  
50

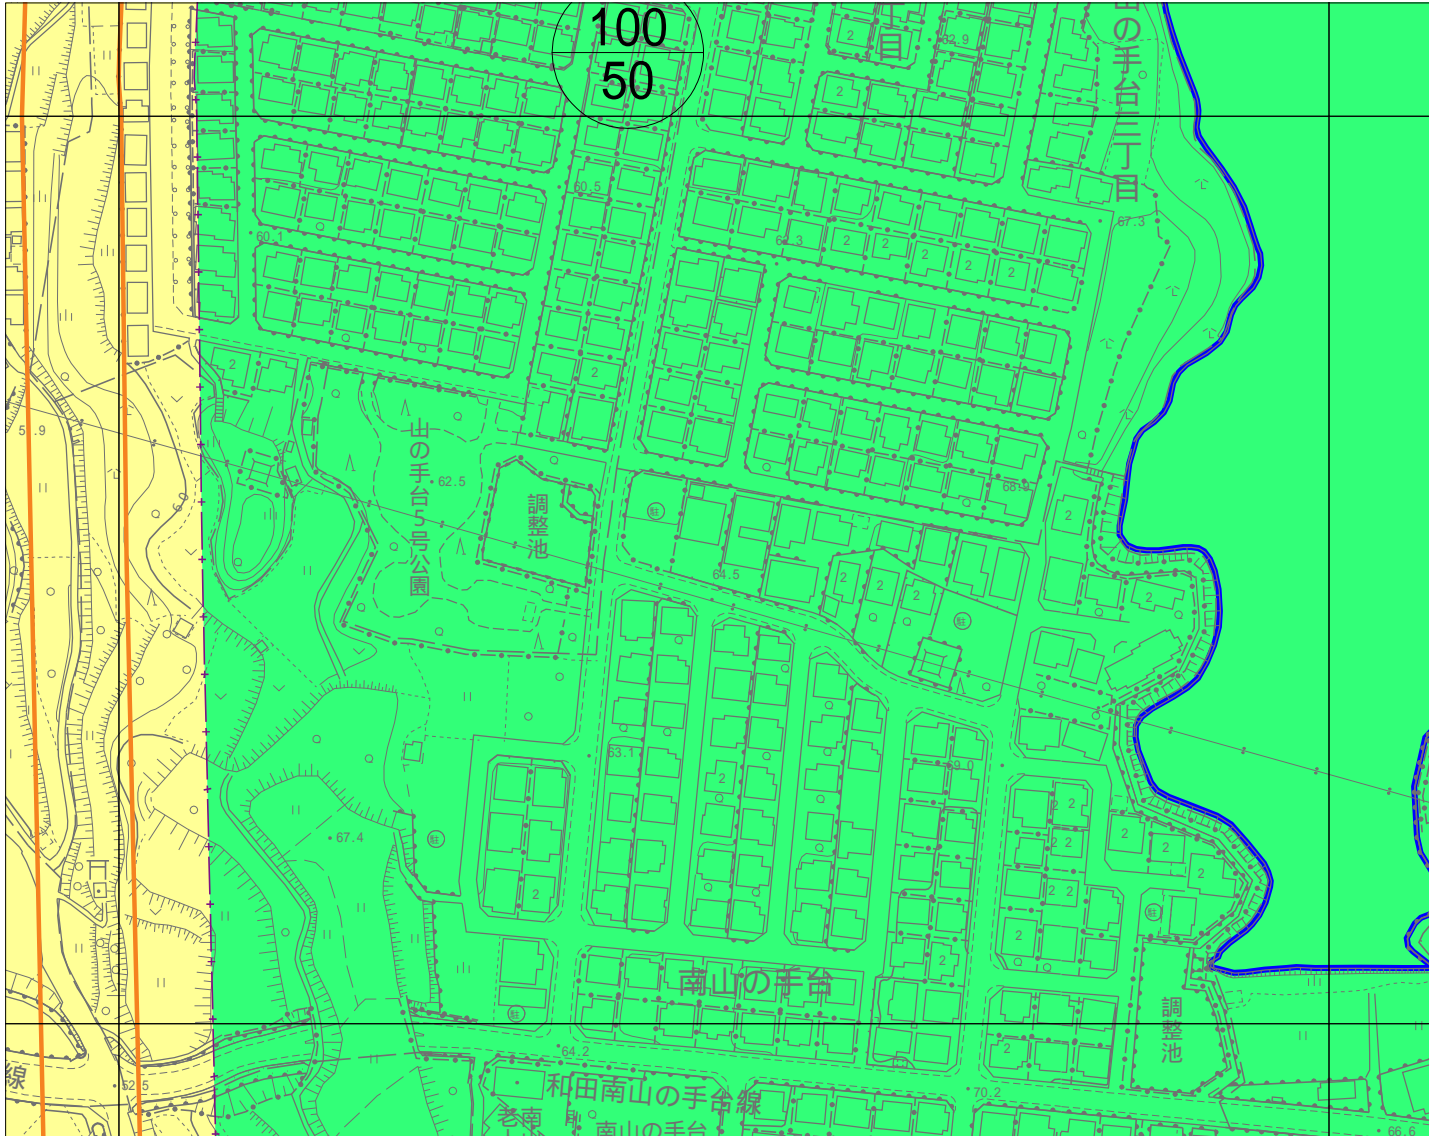

06-23	06-24	06-25
09-03	09-04	09-05
09-08	09-09	09-10



令和5年10月調製

1 : 2,500

計画機関 熊取町  
作業機関 株式会社かんこう

09-04

「この測量成果は、国土地理院長の助言を受けて得たものである  
(助言番号) 令3近公第331号」