


09-05

南部大阪都市計画図

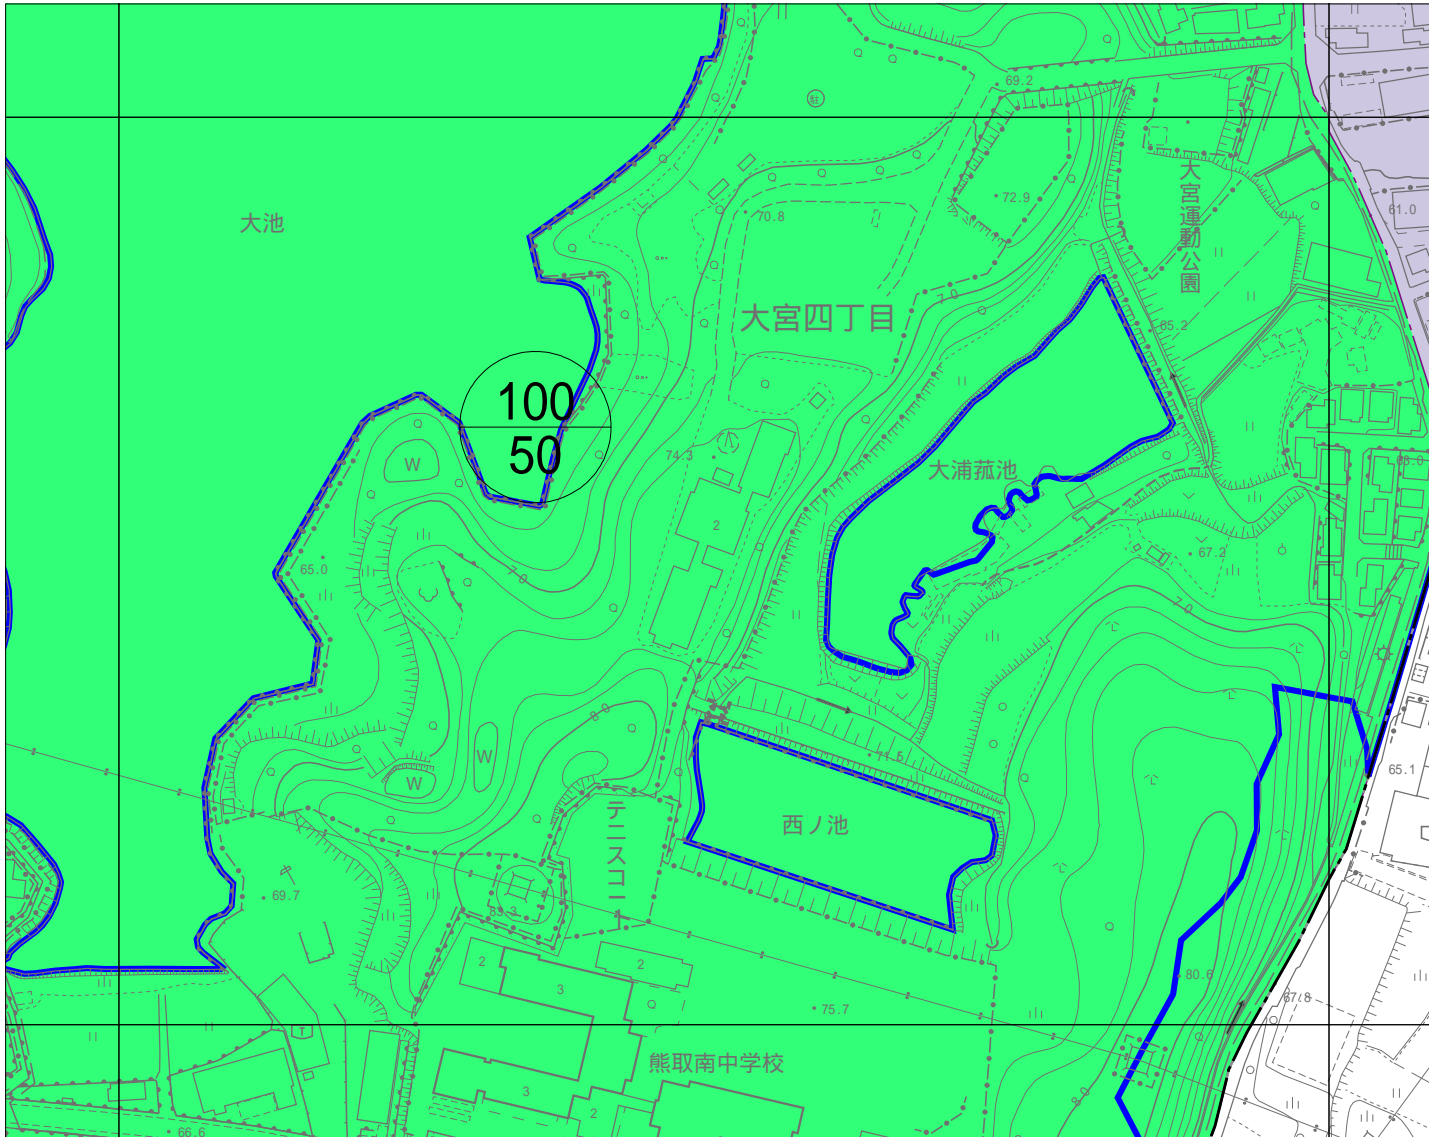

06-24	06-25	07-21
09-04	09-05	10-01
09-09	09-10	10-06



令和5年10月調製

1 : 2,500
0 10 20 30 40 50 100m

計画機関 熊取町
作業機関 株式会社かんこう

09-05

「この測量成果は、国土地理院長の助言を受けて得たものである
(助言番号) 令3近公第331号」