


09-06

南部大阪都市計画図

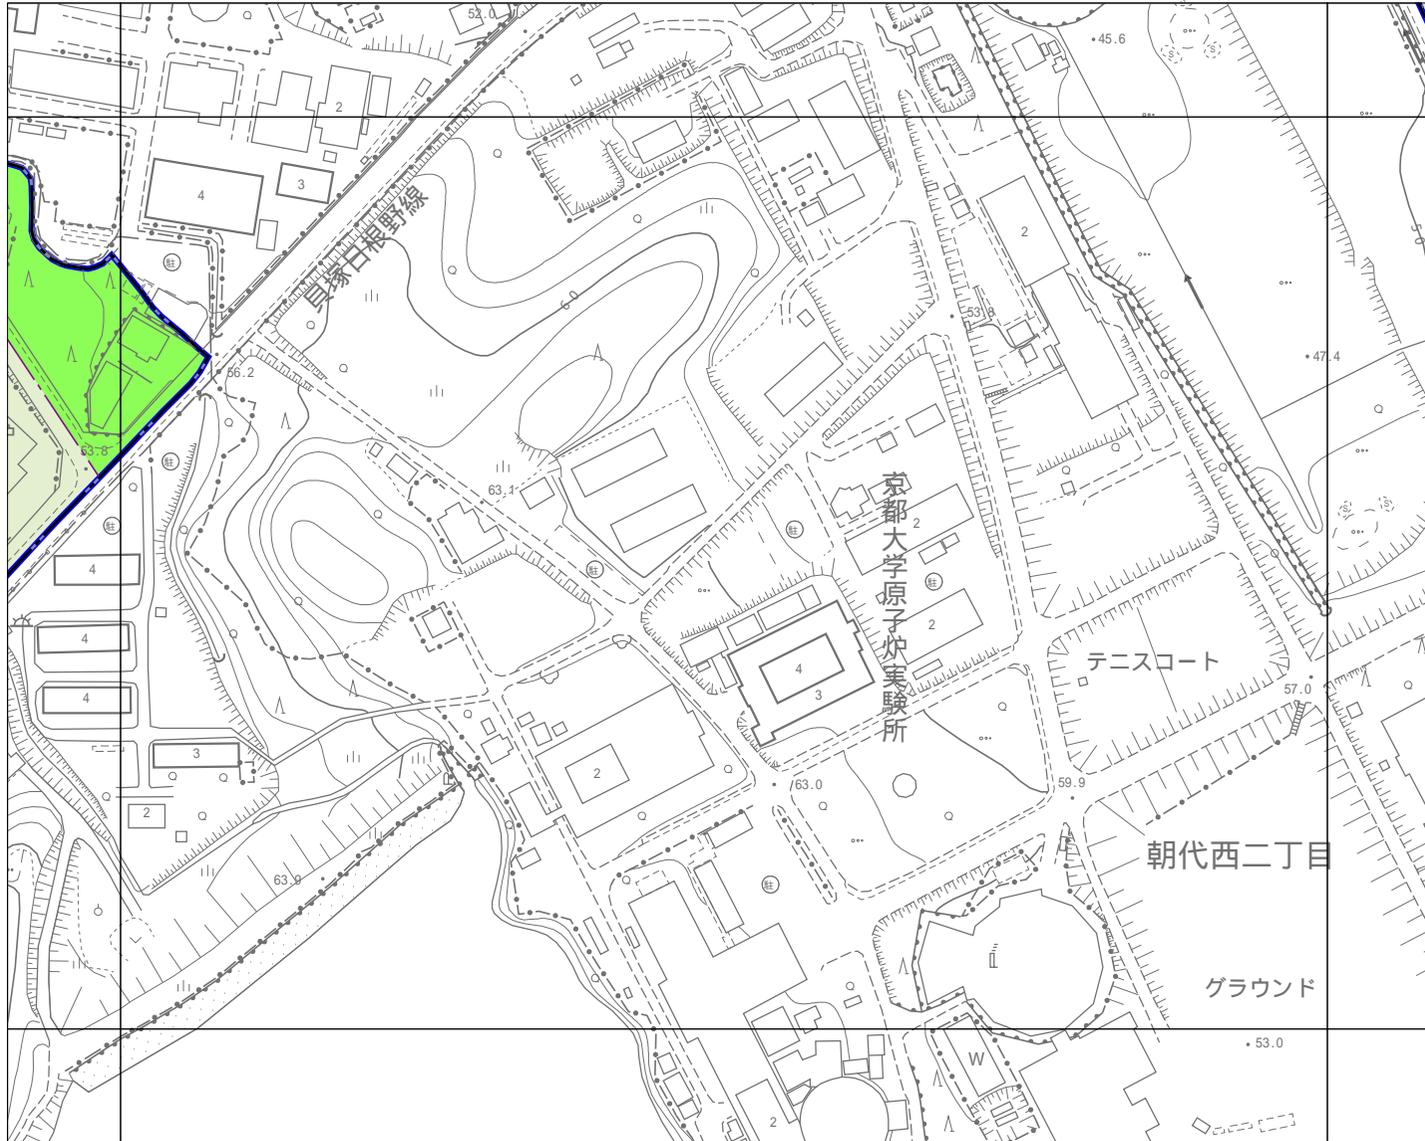

08-05	09-01	09-02
08-10	09-06	09-07
08-15	09-11	09-12



令和5年10月調製

1 : 2,500

計画機関 熊取町
作業機関 株式会社かんこう

09-06

「この測量成果は、国土地理院長の助言を受けて得たものである
(助言番号) 令3近公第331号」