


09-07

南部大阪都市計画図 150 60

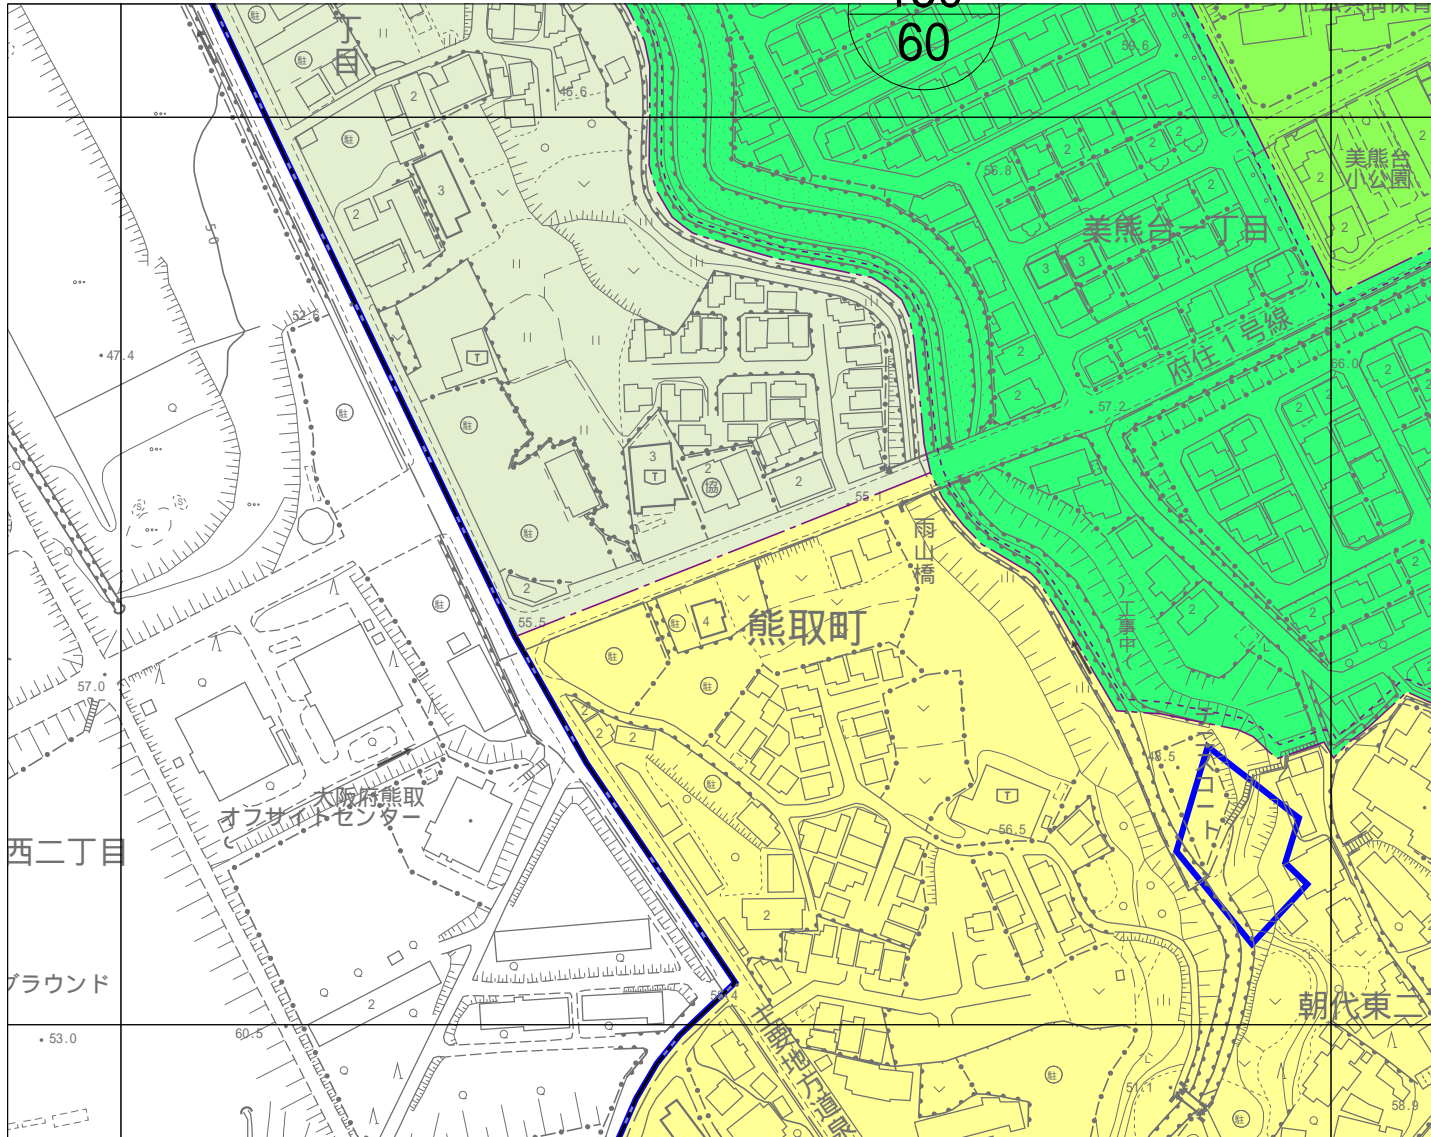

09-01	09-02	09-03
09-06	09-07	09-08
09-11	09-12	09-13



令和5年10月調製

1 : 2,500
0 10 20 30 40 50 100m

計画機関 熊取町
作業機関 株式会社かんこう

09-07

「この測量成果は、国土地理院長の助言を受けて得たものである
(助言番号) 令3近公第331号」