


09-08

南部大阪都市計画図

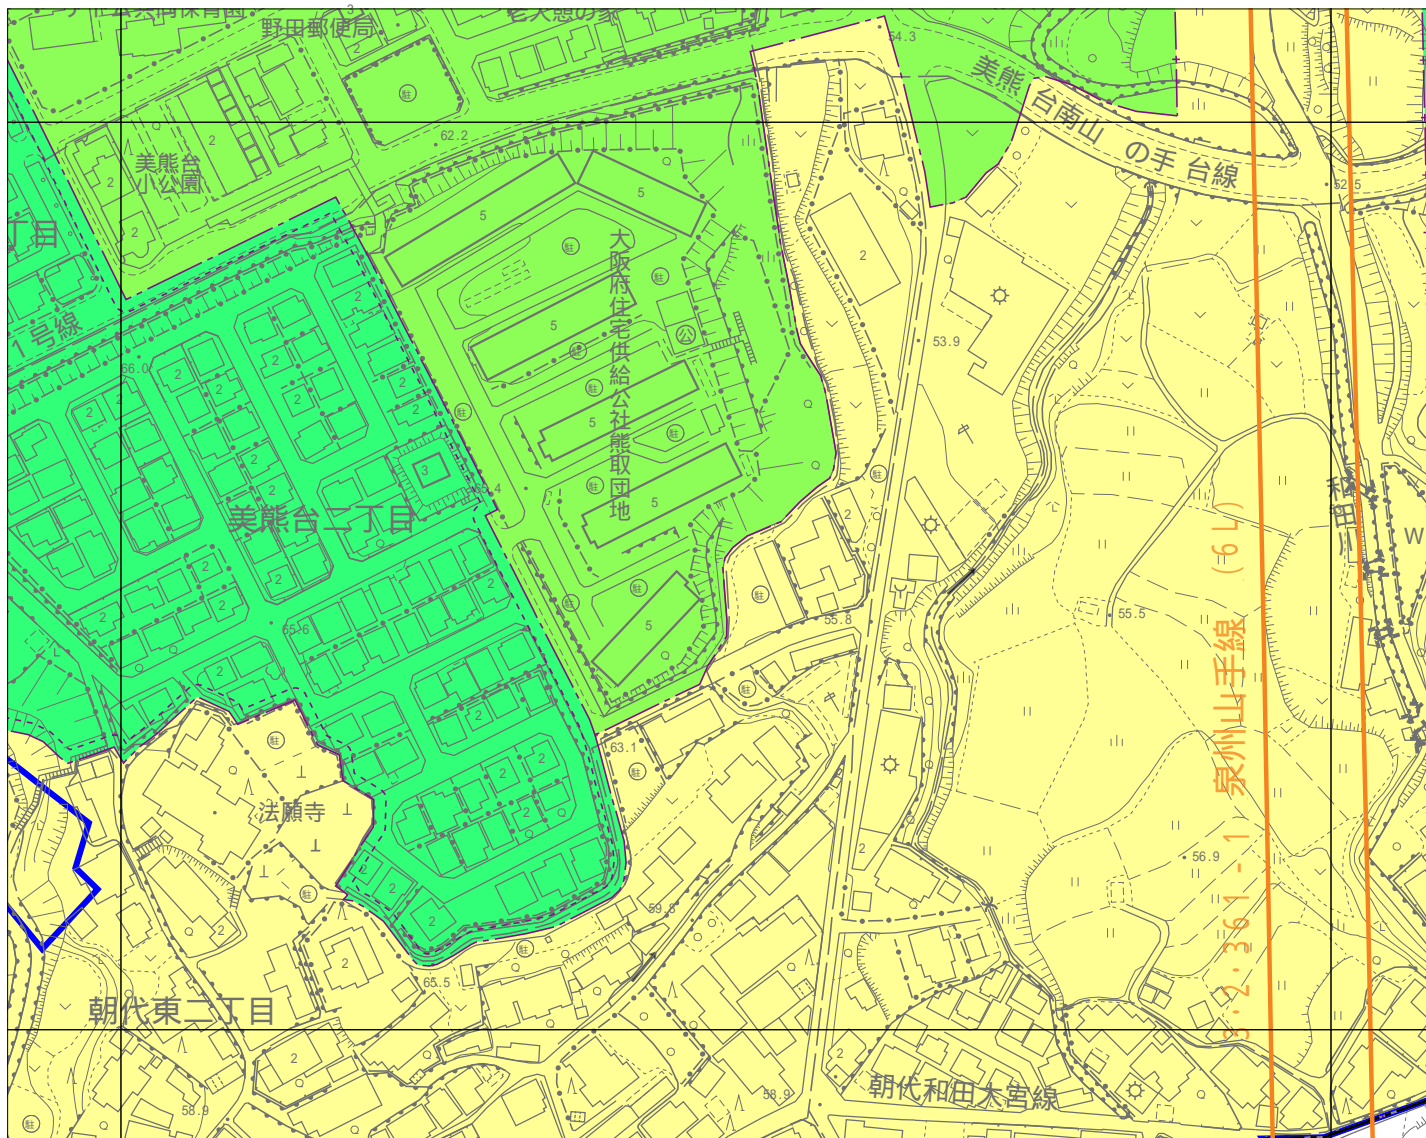


09-02	09-03	09-04
09-07	09-08	09-09
09-12	09-13	09-14



令和5年10月調製

1 : 2,500

 

計画機関 熊取町
 作業機関 株式会社かんこう

09-08

「この測量成果は、国土地理院長の助言を受けて得たものである
 (助言番号) 令3近公第331号」