


09-10

南部大阪都市計画図

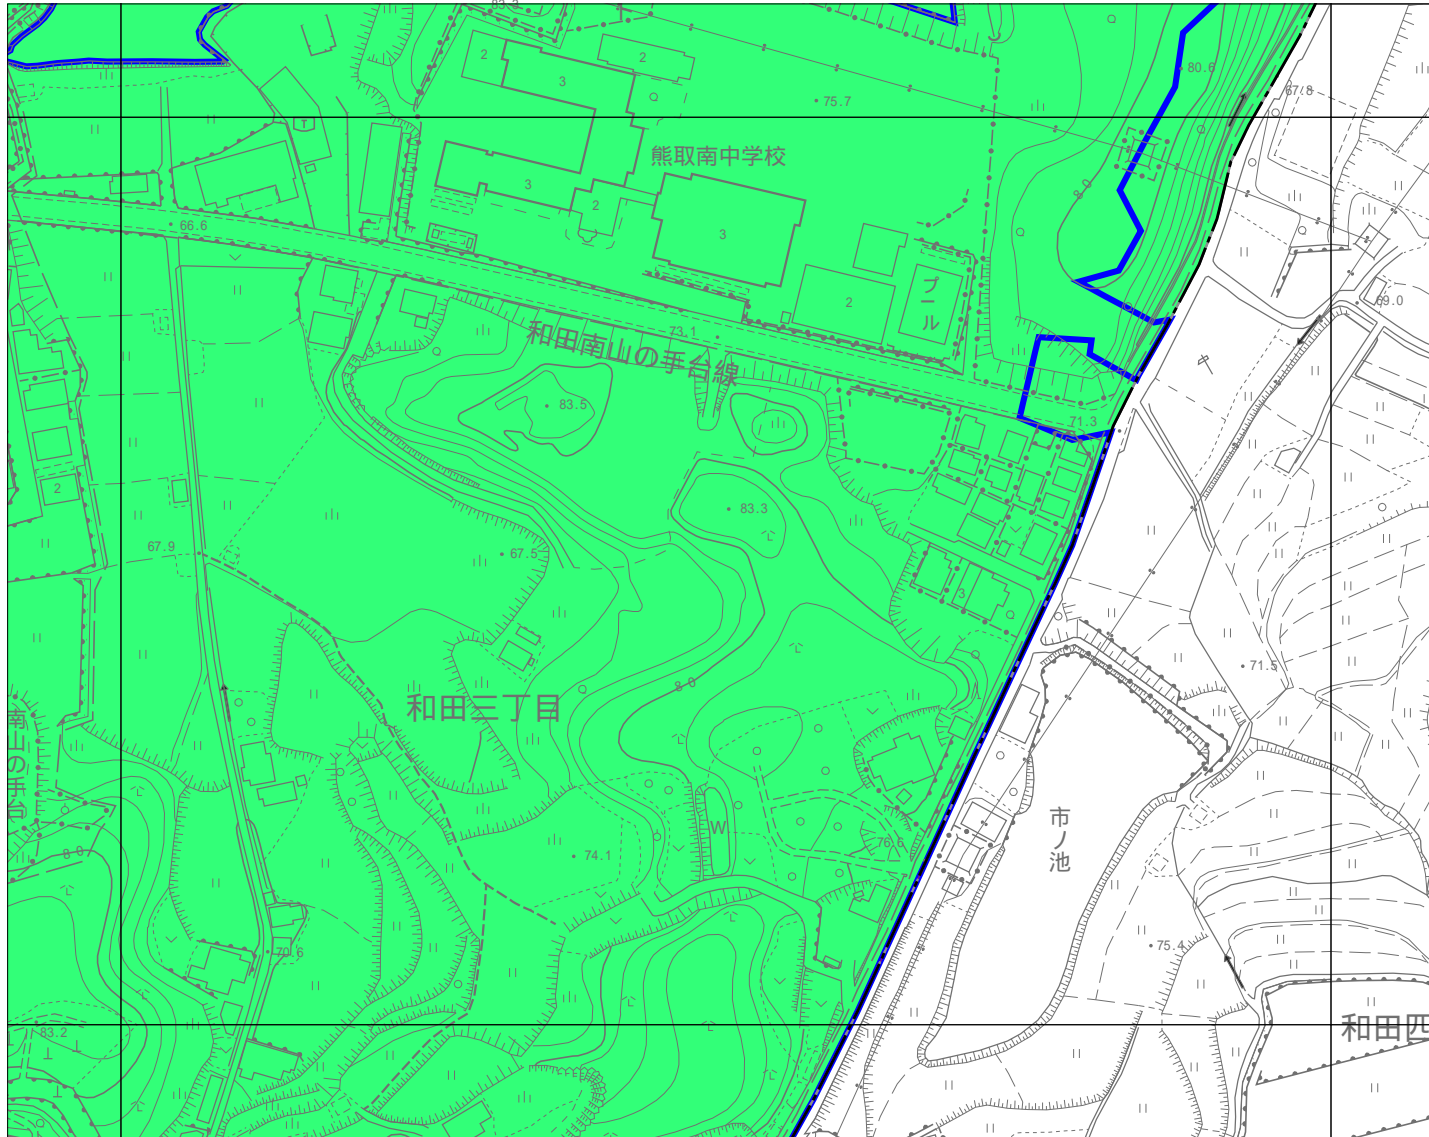

09-04	09-05	10-01
09-09	09-10	10-06
09-14	09-15	10-11



令和5年10月調製

1 : 2,500

計画機関 熊取町
作業機関 株式会社かんこう

09-10

「この測量成果は、国土地理院長の助言を受けて得たものである
(助言番号) 令3近公第331号」