


09-13

南部大阪都市計画図

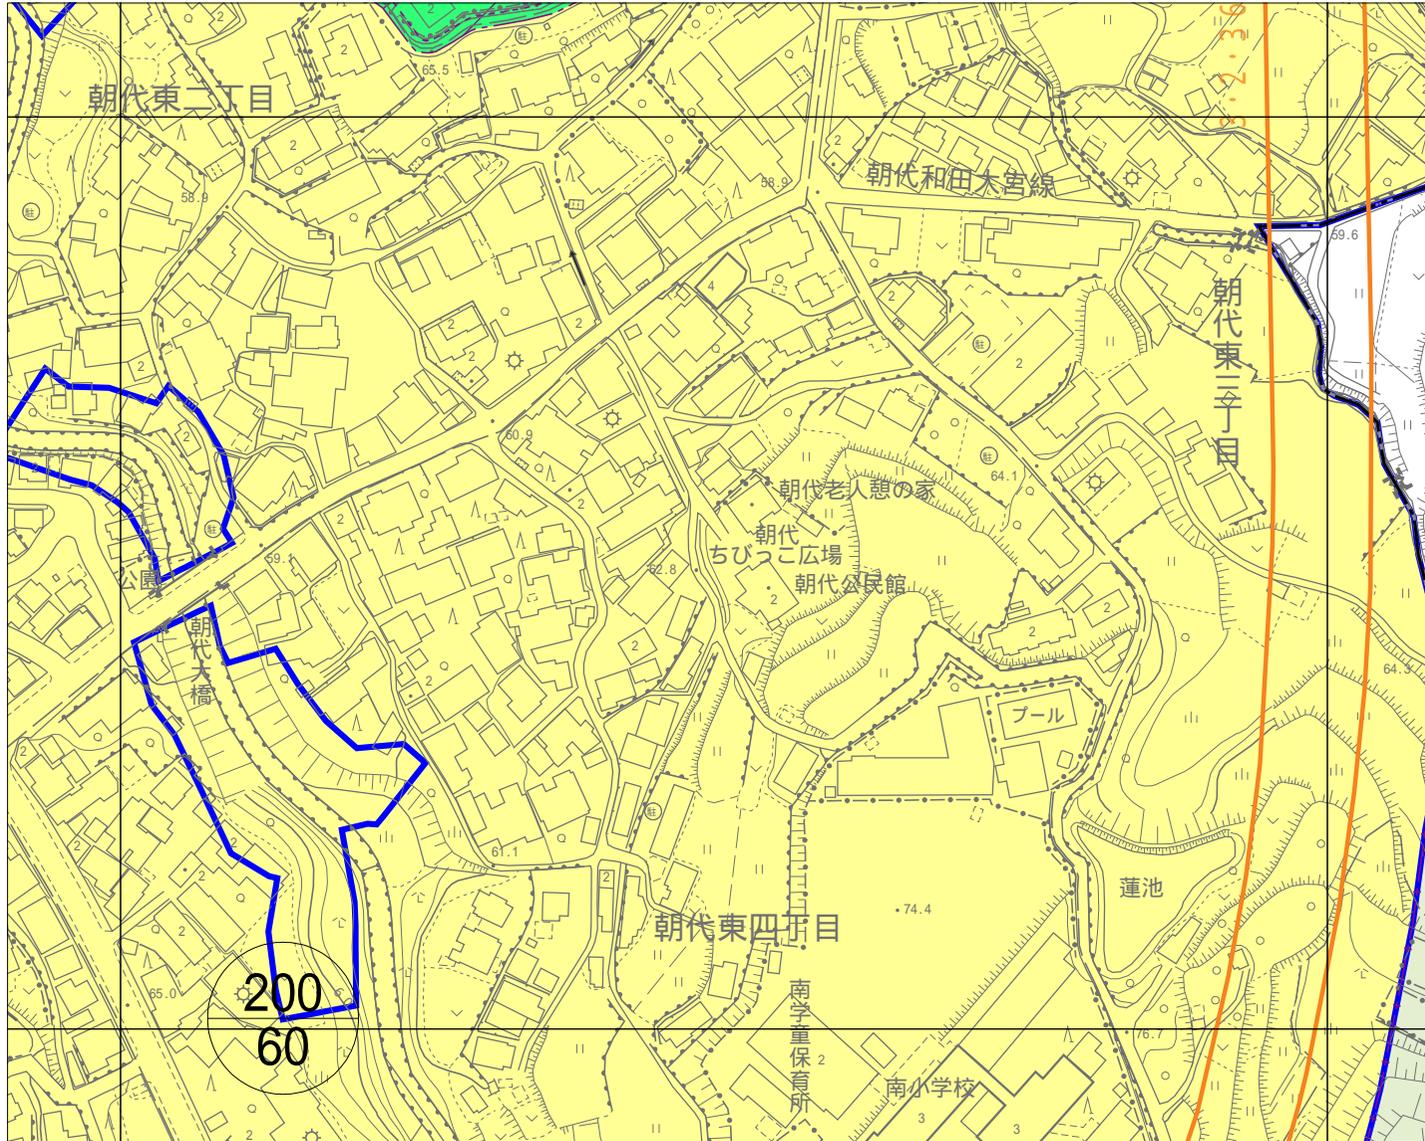

09-07	09-08	09-09
09-12	09-13	09-14
09-17	09-18	09-19



令和5年10月調製

1 : 2,500

計画機関 熊取町
 作業機関 株式会社かんこう

09-13

「この測量成果は、国土地理院長の助言を受けて得たものである
 (助言番号) 令3近公第331号」