


09-15

南部大阪都市計画図

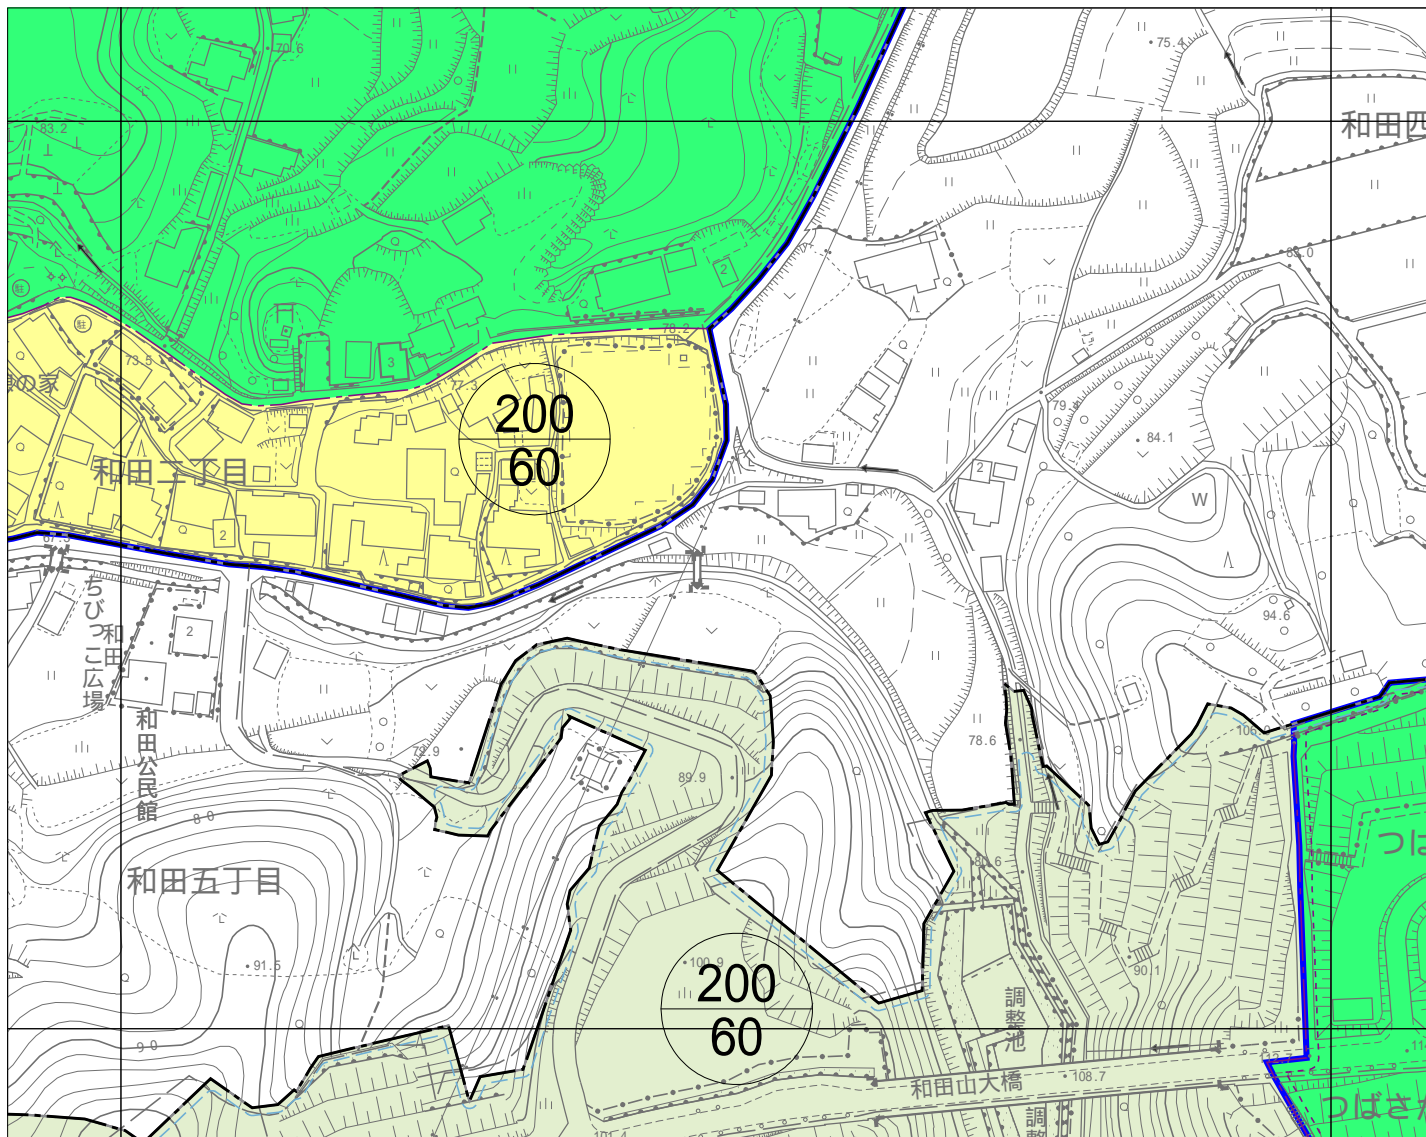


09-09	09-10	10-06
09-14	09-15	10-11
09-19	09-20	10-16



令和5年10月調製

1 : 2,500

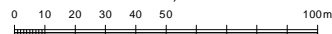

計画機関 熊取町
作業機関 株式会社かんこう

09-15

「この測量成果は、国土地理院長の助言を受けて得たものである
(助言番号) 令3近公第331号」