


09-16

南部大阪都市計画図

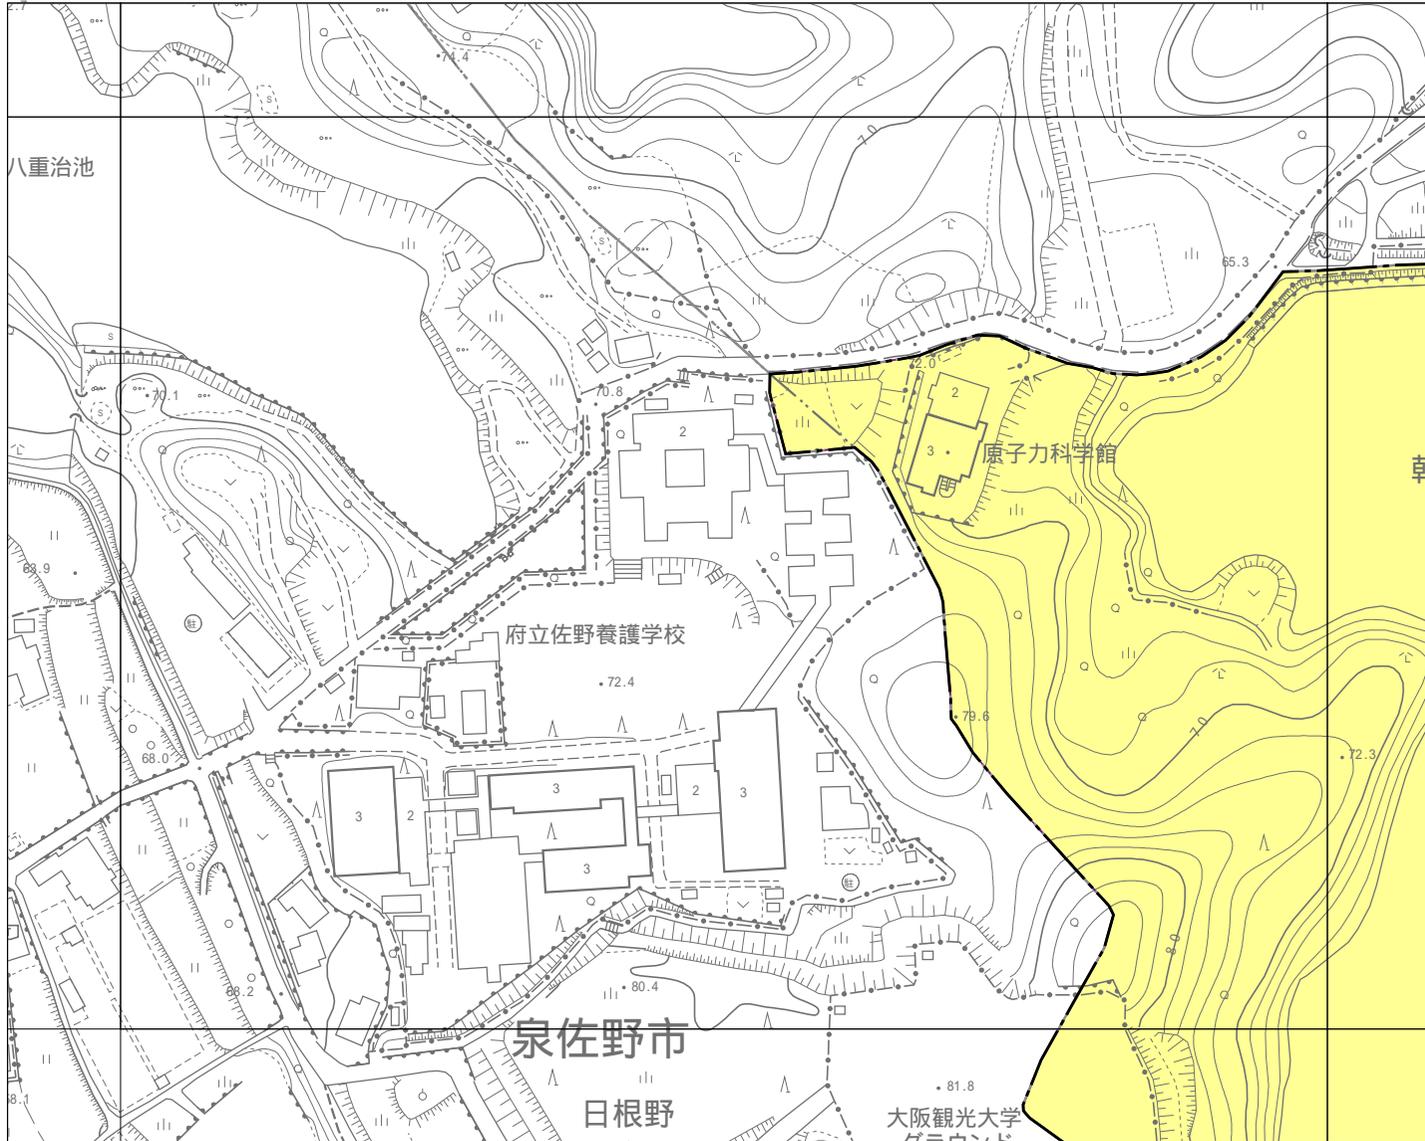

08-15	09-11	09-12
08-20	09-16	09-17
	09-21	09-22



令和5年10月調製

1 : 2,500
 0 10 20 30 40 50 100m

計画機関 熊取町
 作業機関 株式会社かんこう

09-16

「この測量成果は、国土地理院長の助言を受けて得たものである
 (助言番号) 令3近公第331号」